



oreldes.ru

inst: orel.andre
+7(969)010 65-47
+7(495)142 98-31
oreldes@mail.ru

Ведомость рабочих чертежей		
Лист	Наименование	Примечание
2	Состав проекта	
3	Экспликация помещения	
4	План расстановки мебели и сантехники	
5	План перекрытий	
6	План возведения перегородок	
7	План вывода сантехники	
8	План расстановки и размеров мебели	
9	План открывания дверей. Нумерация стен	
10	План уровней потолков	
11	План осветительных приборов	
12	План включателей с привязками, розеток, выводов электрики	
13	План размещения кондиционеров	
14	План напольных покрытий	
15	Фронтальный вид Стен 1-5	
16	Экспликация лестницы и ниши	



1. Данный комплект рабочей документации разработан в соответствии с утвержденным эскизом и включает в себя чертежи для выполнения основных отделочных работ.

2. Технические решения, принятые в данном комплекте рабочей документации, соответствуют требованиям экологических, санитарно-гигиенических, противопожарных и др. норм, действующих в РФ.

3. Все строительные монтажные работы необходимо производить с соблюдением норм и правил по технике безопасности.


4. Все размеры сверять по месту. Все элементы сверять по эскизу. При отклонении фактических размеров от проектных, консультироваться с проектировщиком.

Изм	Лист	№ докум.	Подп.	Дата				
					Дизайн-проект квартиры площадью 120м.кв. расположенный по адресу Московская обл, Истринский р-н, с. Павловская Слобода, ЖК "Сказка"			
Разраб.		Орел Андрей			Квартира	Стадия	Лист	Листов
Пров.						Р	2	16
Руковод.					Состав проекта	www.oreldes.ru		

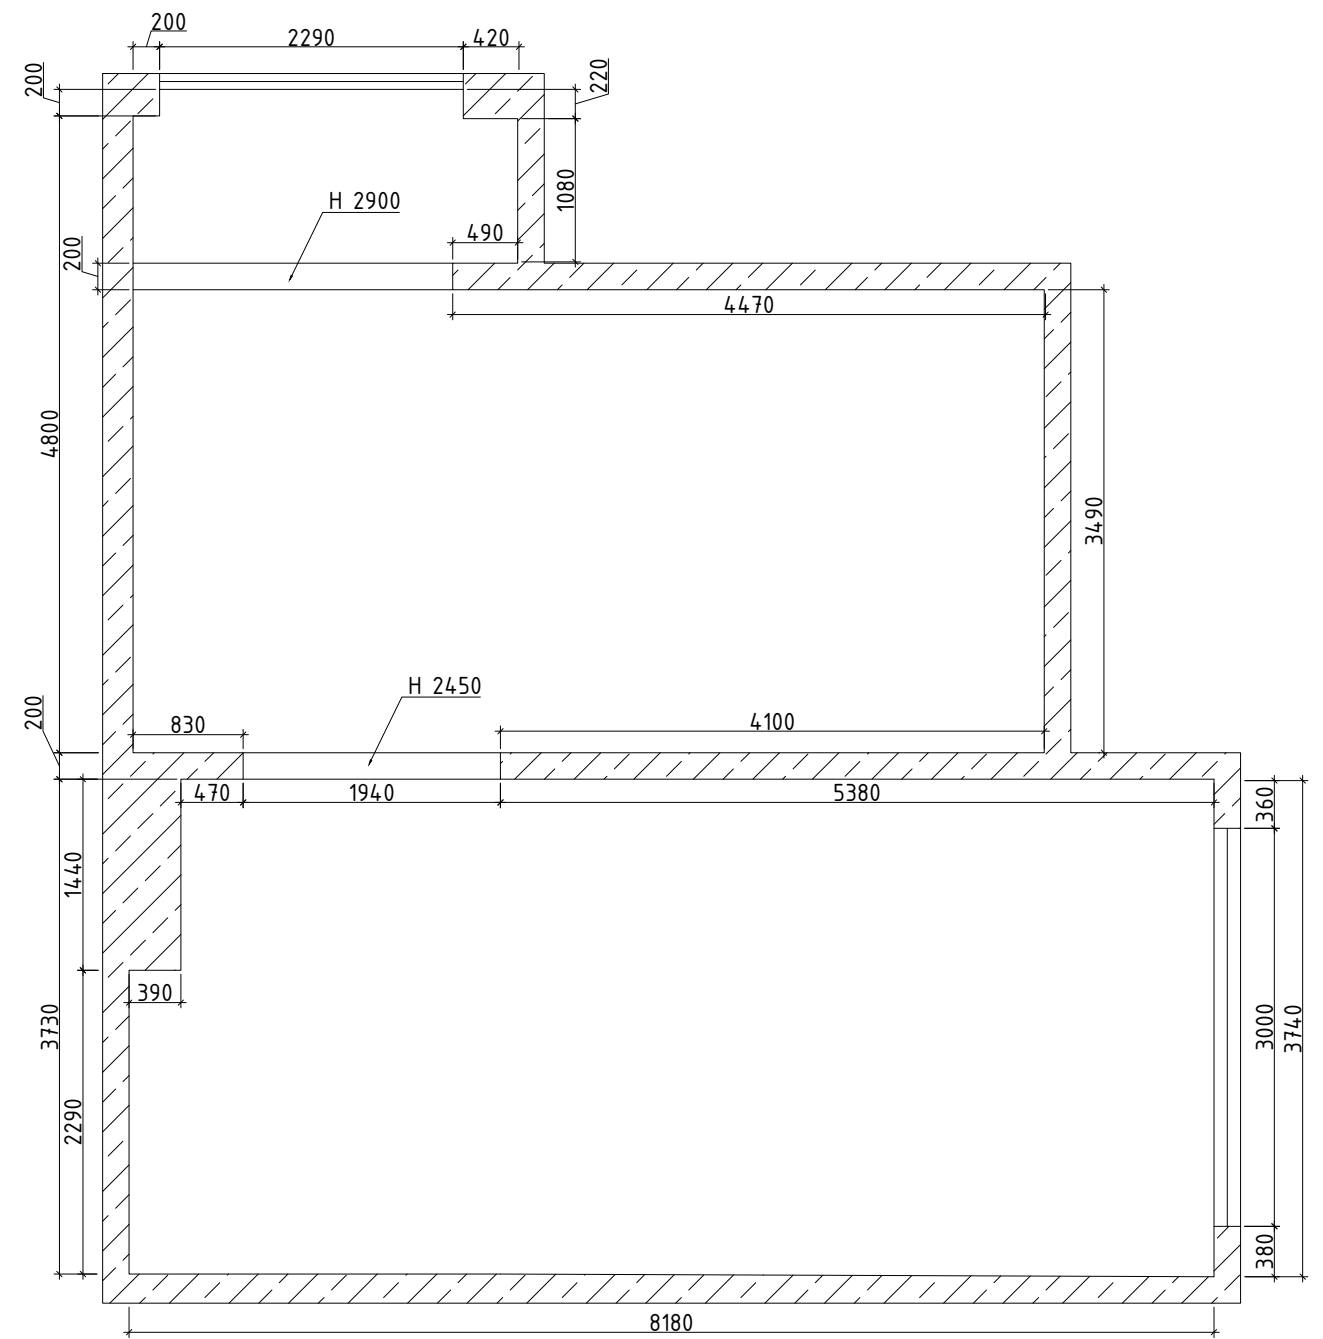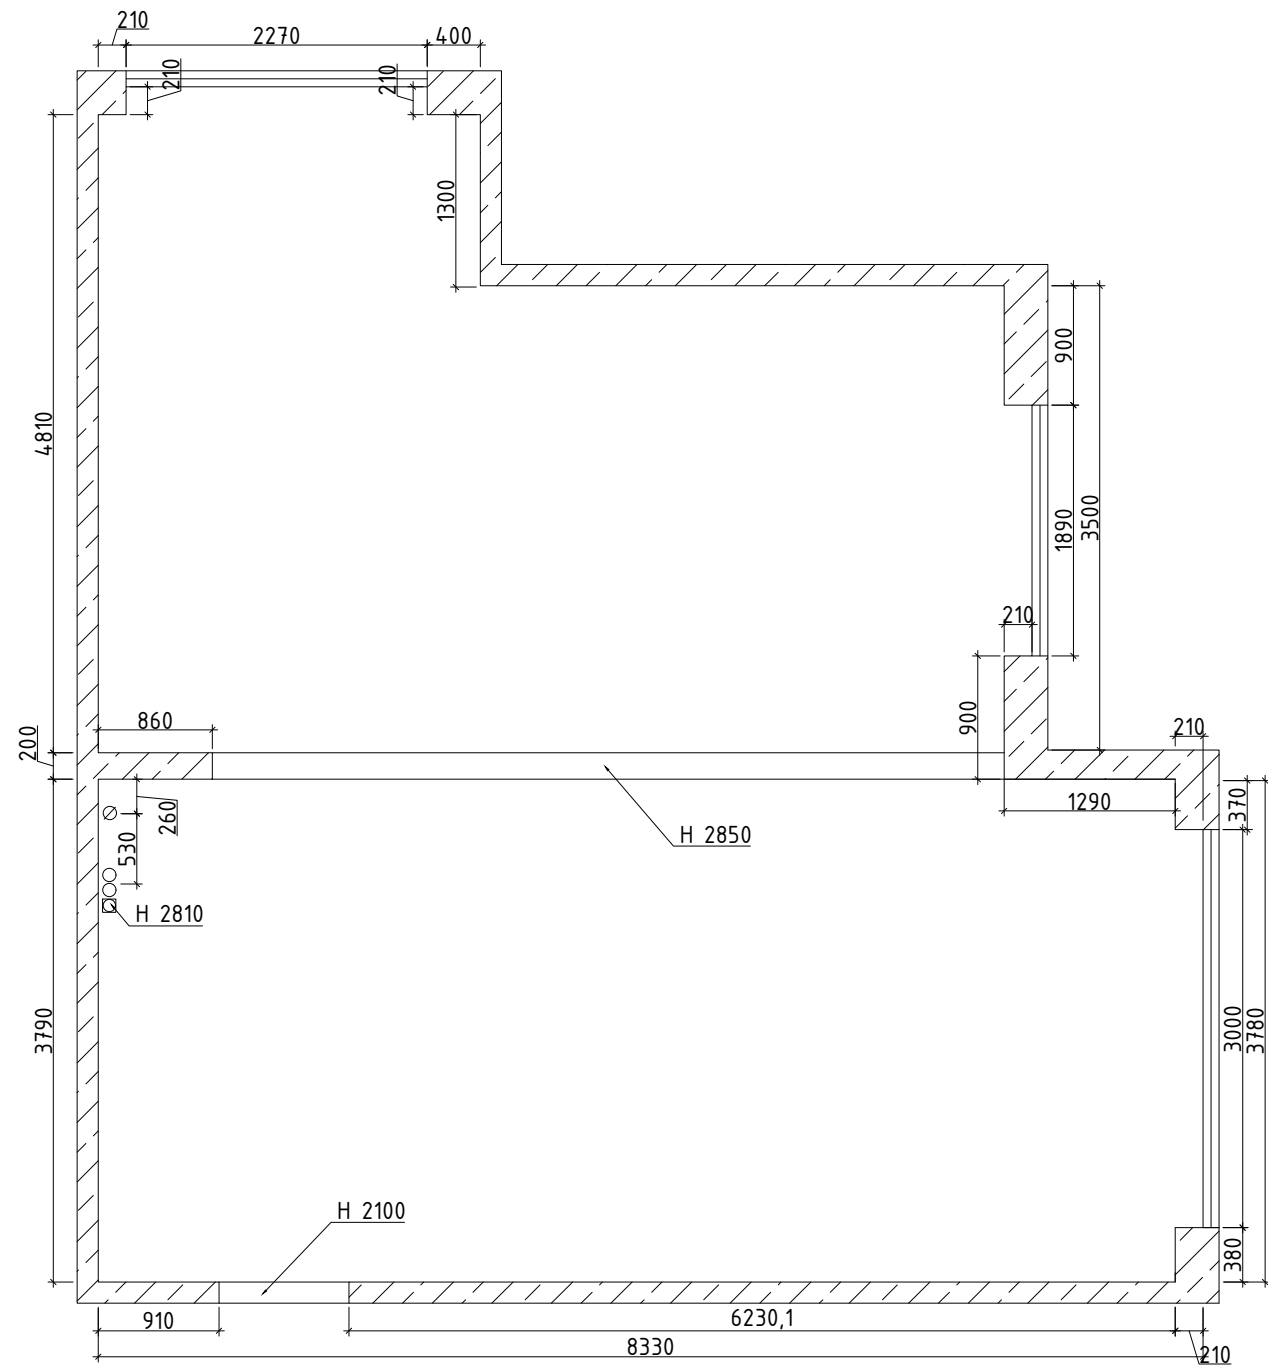


					Дизайн-проект квартиры площадью 120м.кв. расположенный по адресу Московская обл, Истринский р-н, с. Павловская Слобода, ЖК "Сказка"			
Изм	Лист	№ докум.	Подп.	Дата				
Разраб.		Орел Андрей			Квартира	Стадия	Лист	Листов
Пров.						Р	3	16
Руковод.					Экспликация помещения	www.oreldes.ru		


План первого этажа

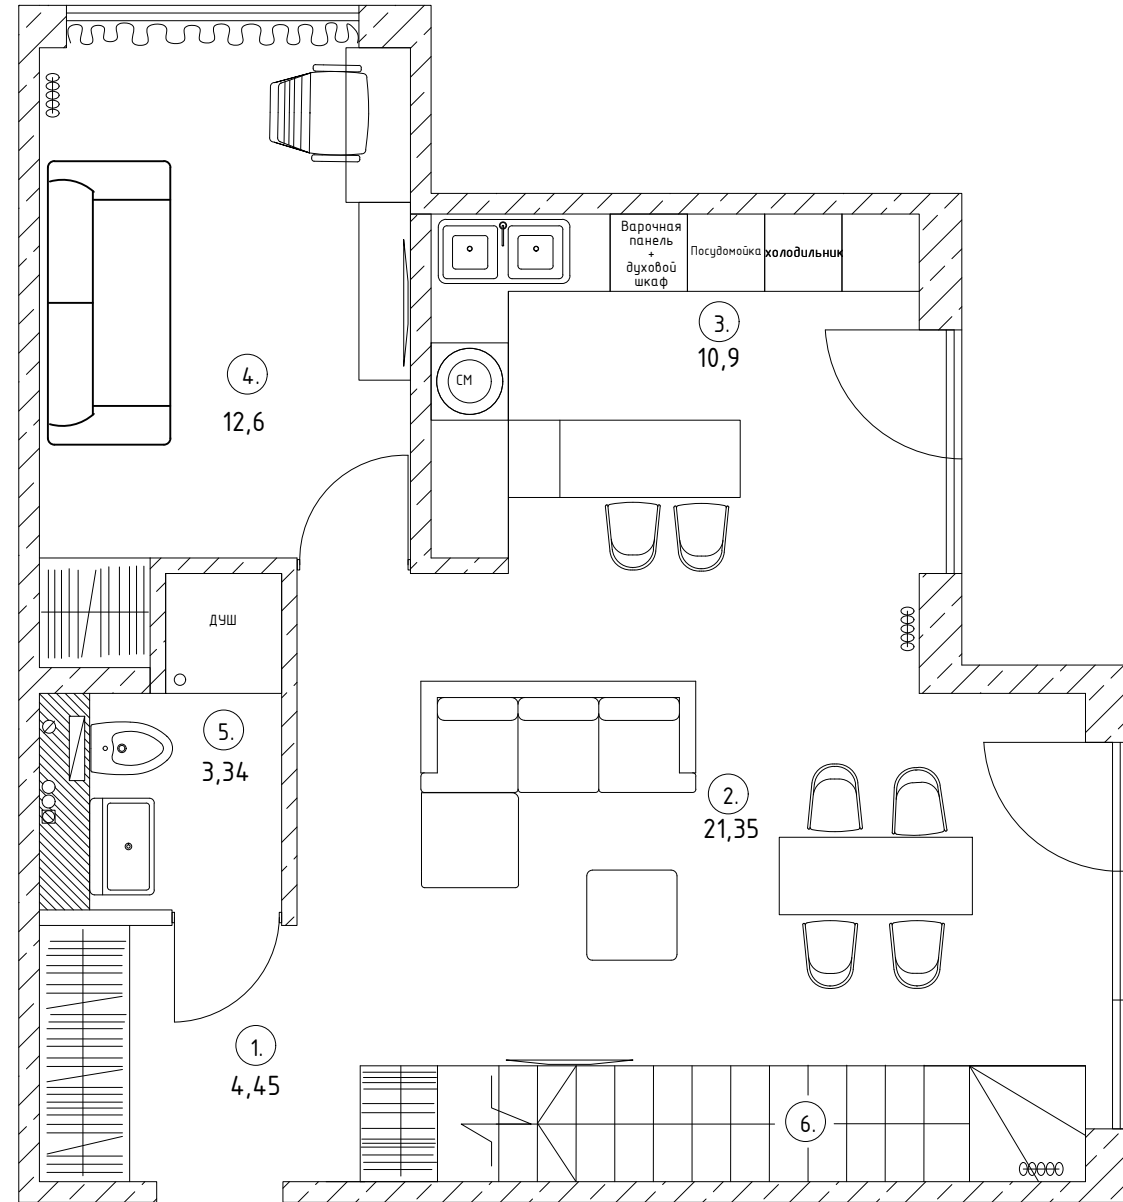

План второго этажа

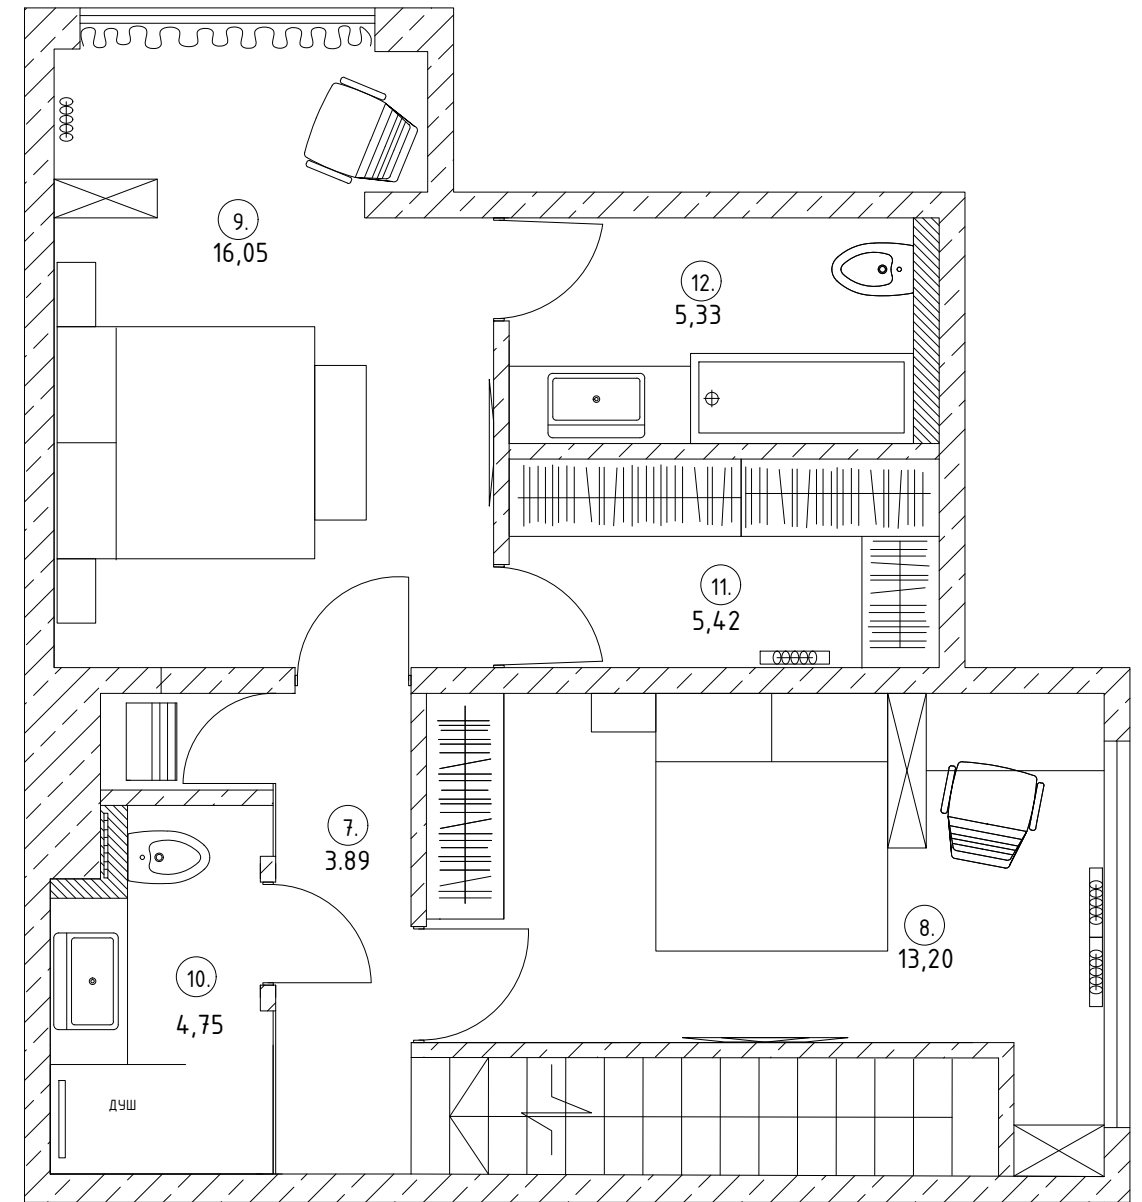


Чердак

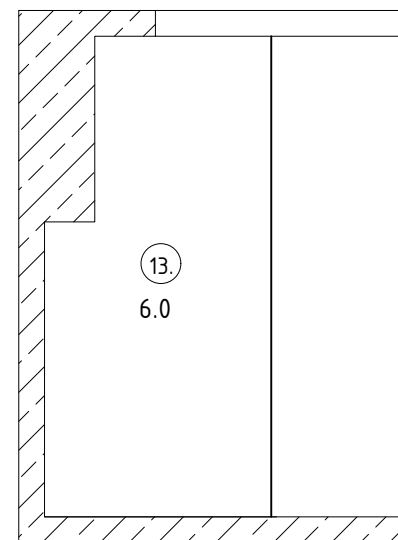


Экспликация типов помещения	
№	Наименование
1	Прихожая
2	Гостинная
3	Кухня
4	Гостевая комната
5	Гостевой санузел
6	Лестница
7	Коридор
8	Спальня 2
9	Спальня 1
10	Санузел 2
11	Гардеробная
12	Санузел 1
13	Чердак

					Дизайн-проект квартиры площадью 120м.кв. расположенный по адресу Московская обл, Истринский р-н, с. Павловская Слобода, ЖК "Сказка"			
Изм	Лист	№ док.м.	Подп.	Дата	Квартира	Стадия	Лист	Листов
Разраб.	Орел Андрей					Р	4	16
Пров.								
Руковод.					План расстановки мебели и сантехники		www.oreldes.ru	



Второй этаж

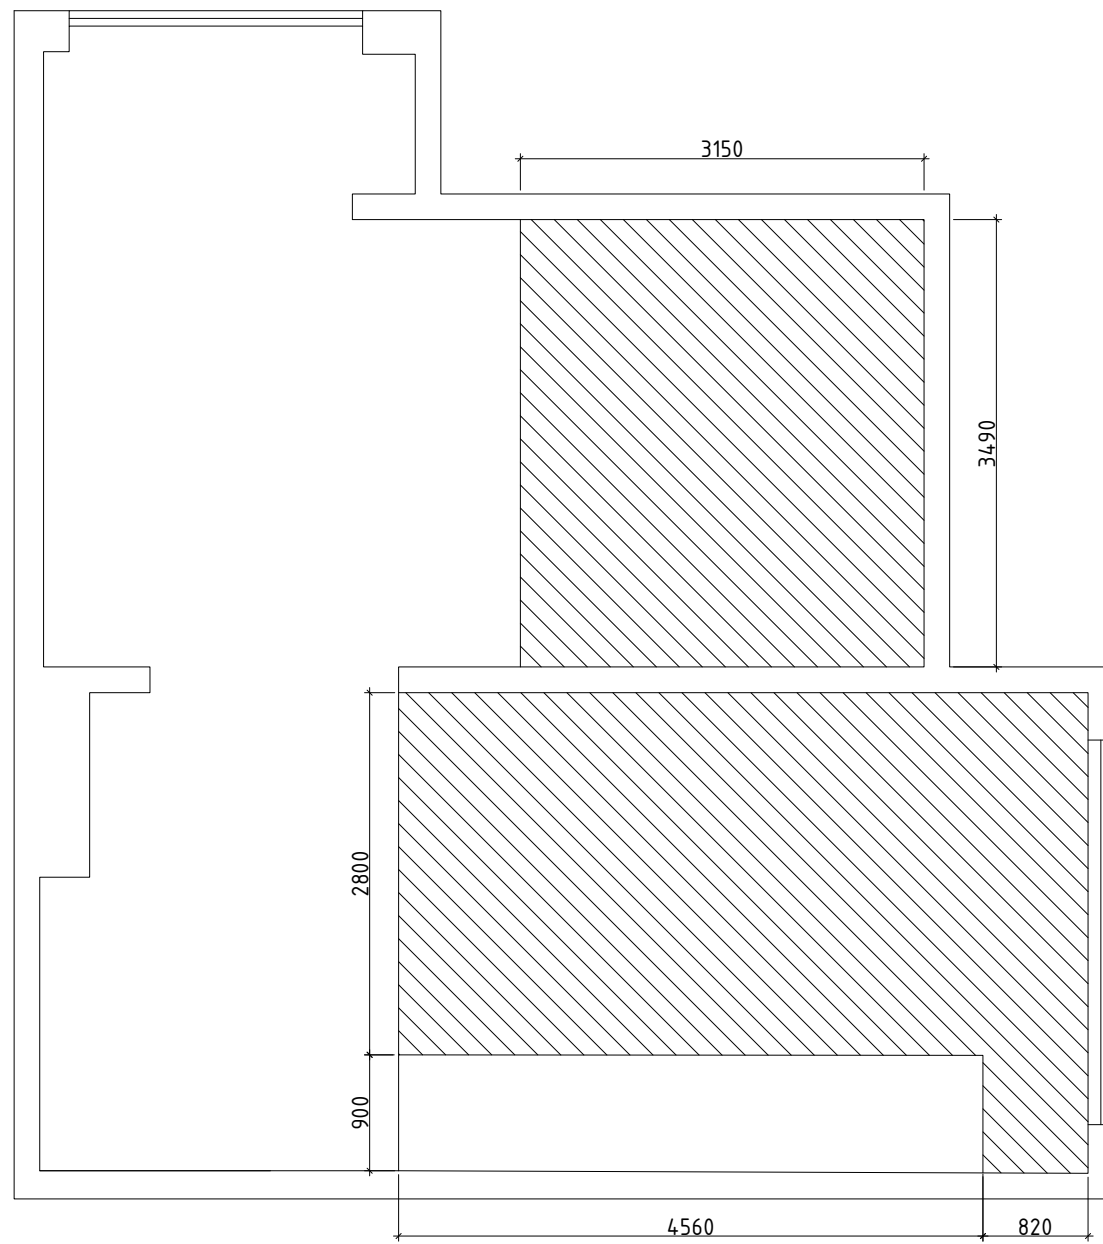

Чердак

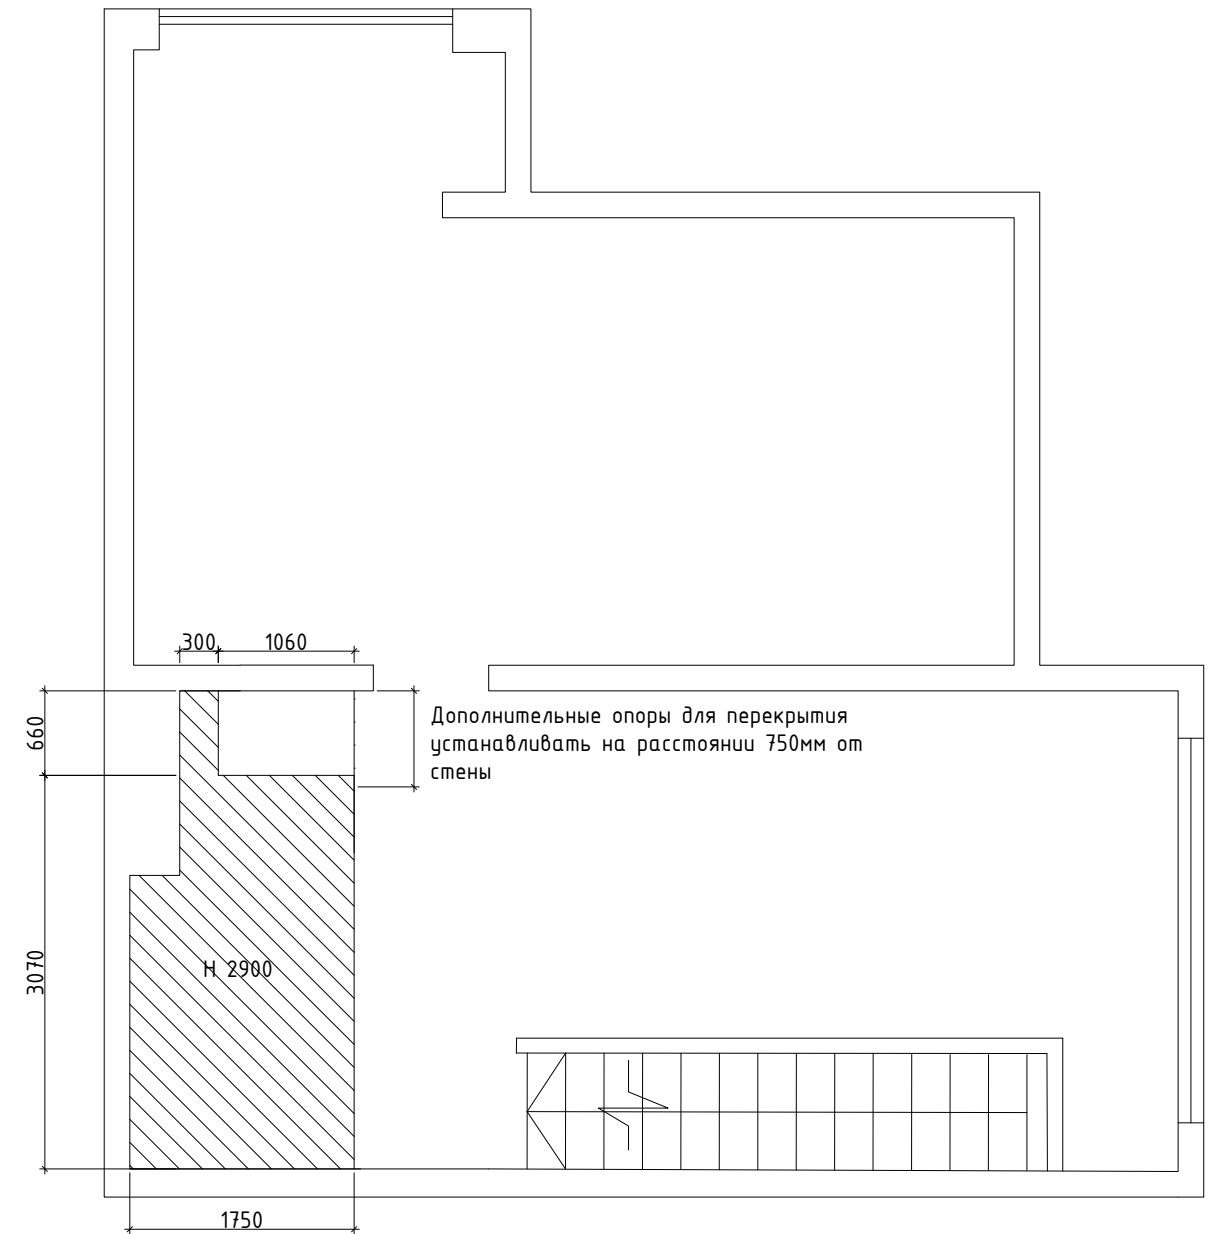


					Дизайн-проект квартиры площадью 120м.кв. расположенный по адресу Московская обл, Истринский р-н, с. Павловская Слобода, ЖК "Сказка"			
Изм	Лист	№ докум.	Подп.	Дата				
Разраб.	Орел Андрей				Квартира	Стадия	Лист	Листов
Пров.						Р	5	16
Руковод.					План перекрытий	www.oreldes.ru		

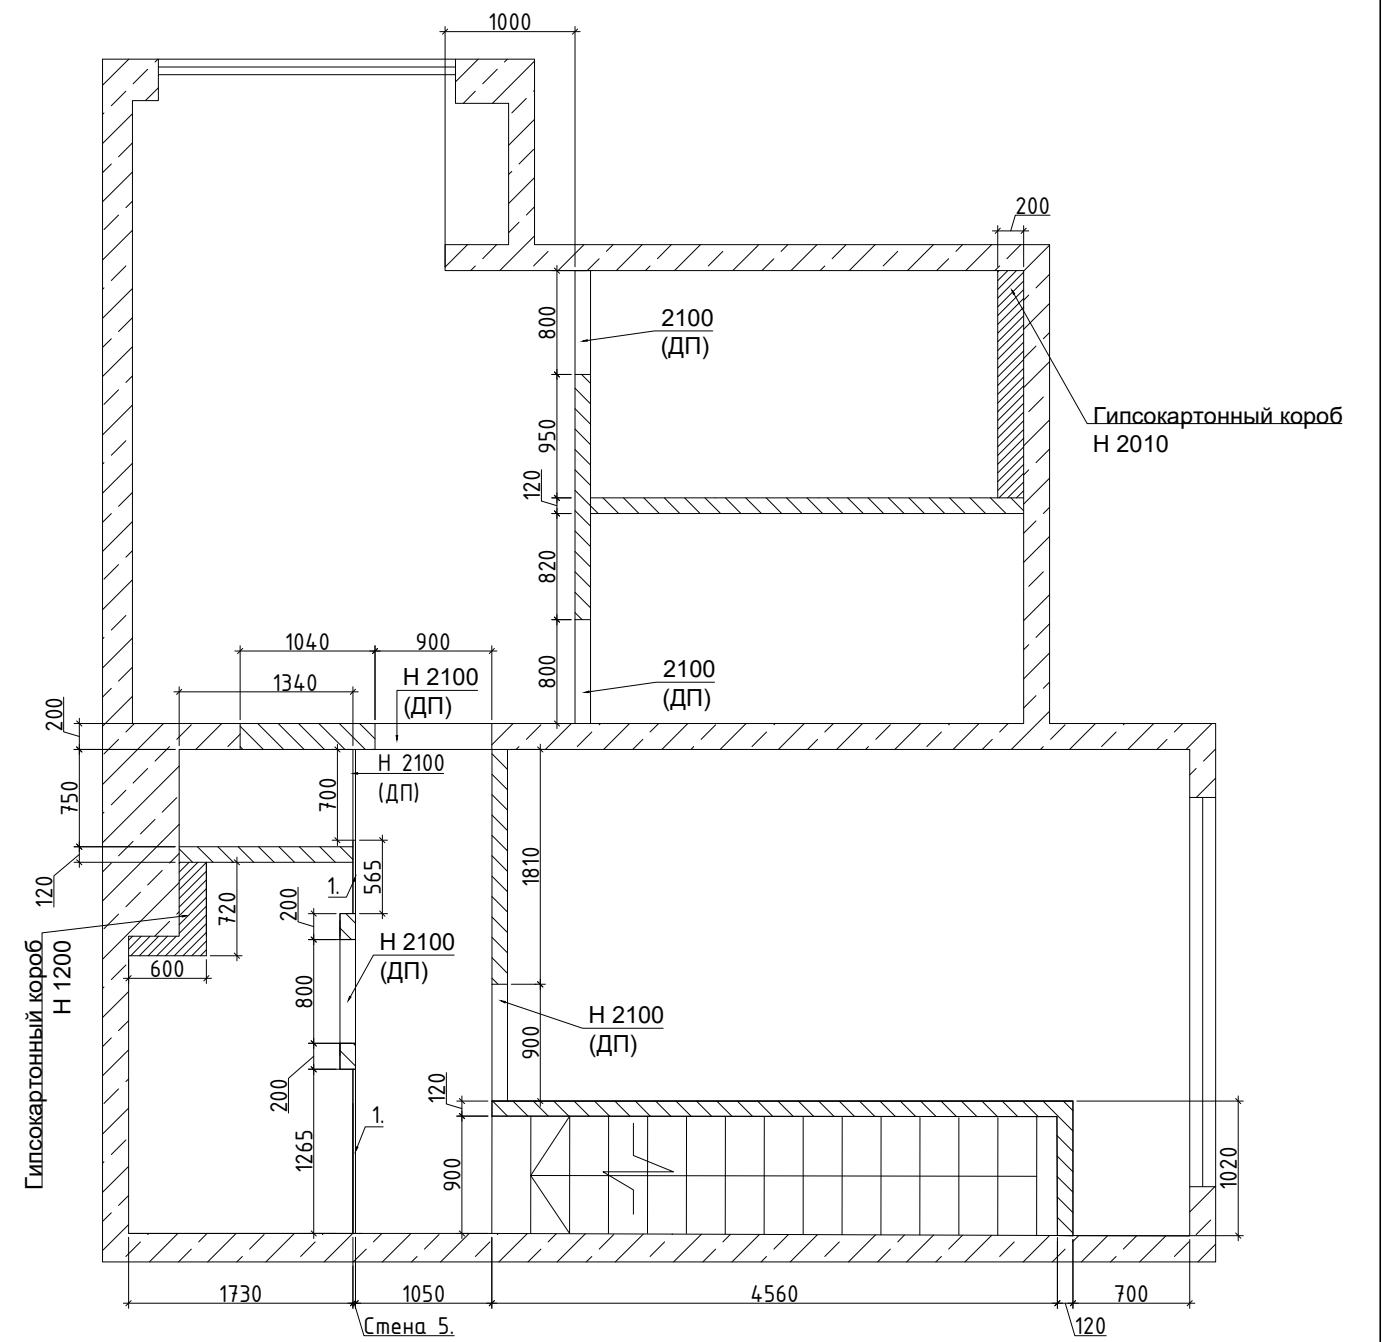
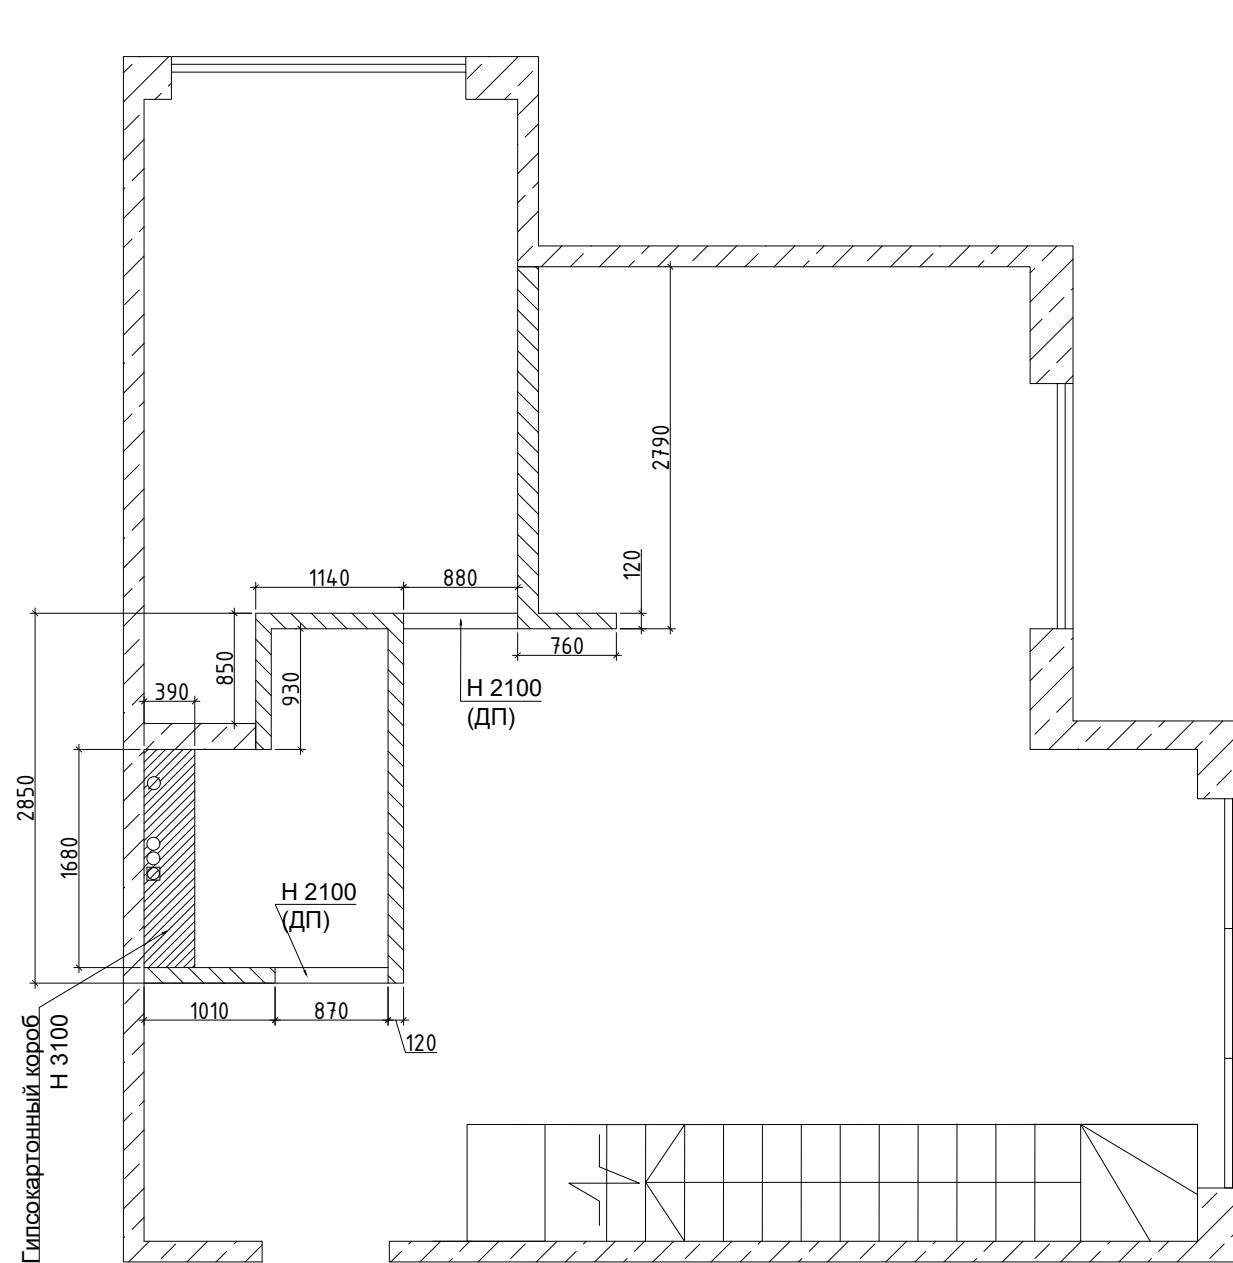


1 - Стеклопанельная перегородка (фронтальный вид Стена 5 смотреть Лист 15)

ДП - Дверной проем

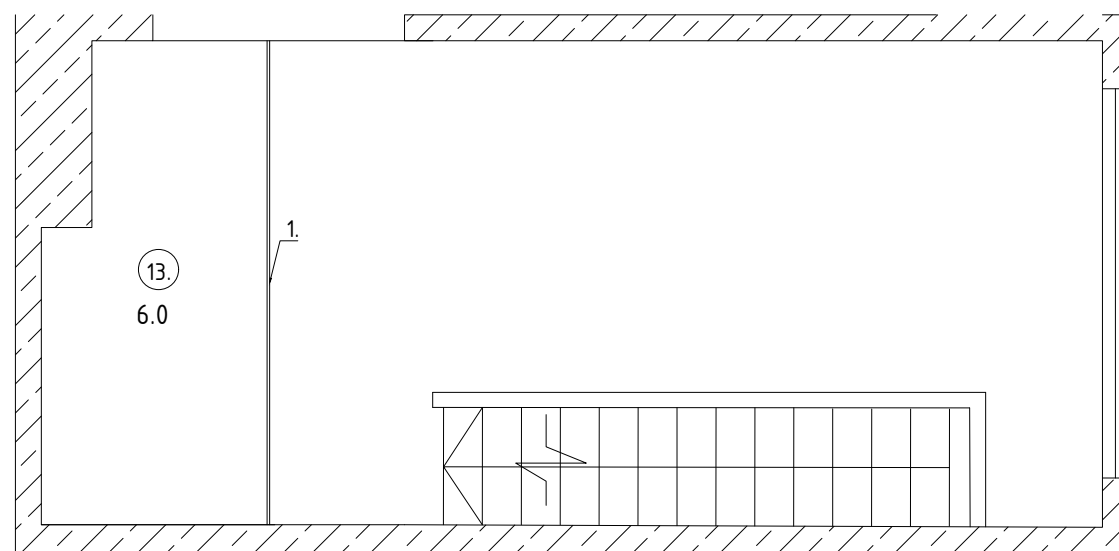



					Дизайн-проект квартиры площадью 120м.кв. расположенный по адресу Московская обл, Истринский р-н, с. Павловская Слобода, ЖК "Сказка"			
Изм	Лист	№ докум.	Подп.	Дата	Квартира	Стадия	Лист	Листов
Разраб.		Орел Андрей				Р	6	16
Пров.					План возведения перегородок	www.oreldes.ru		
Руковод.								

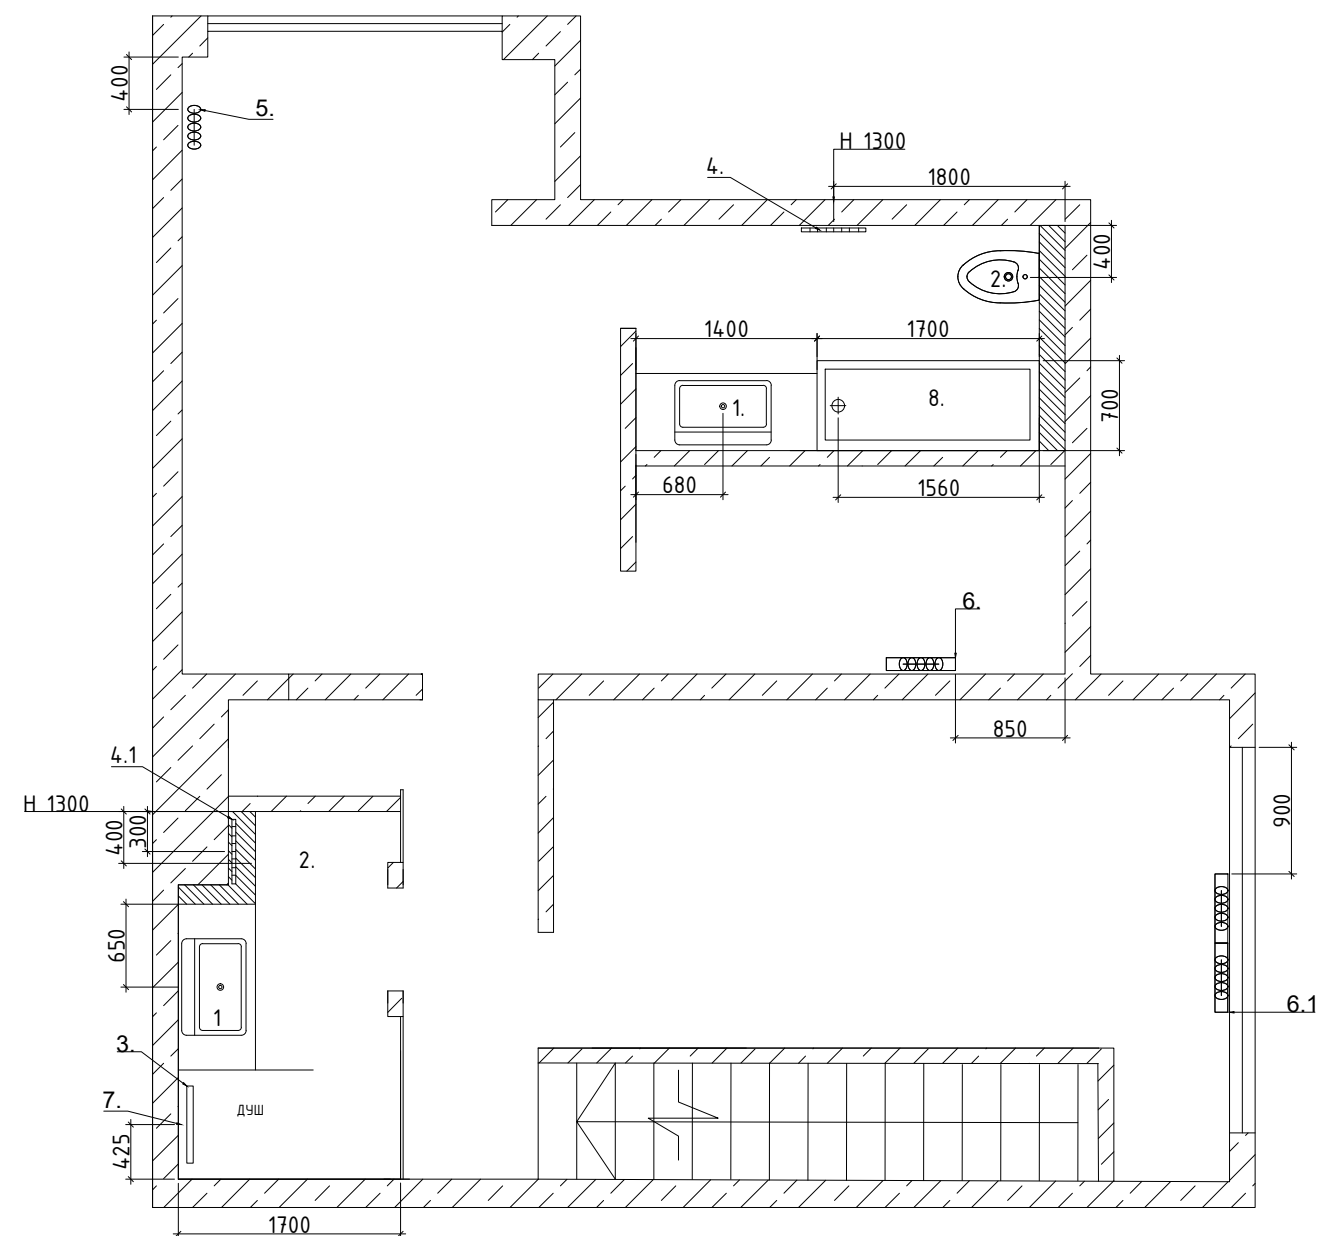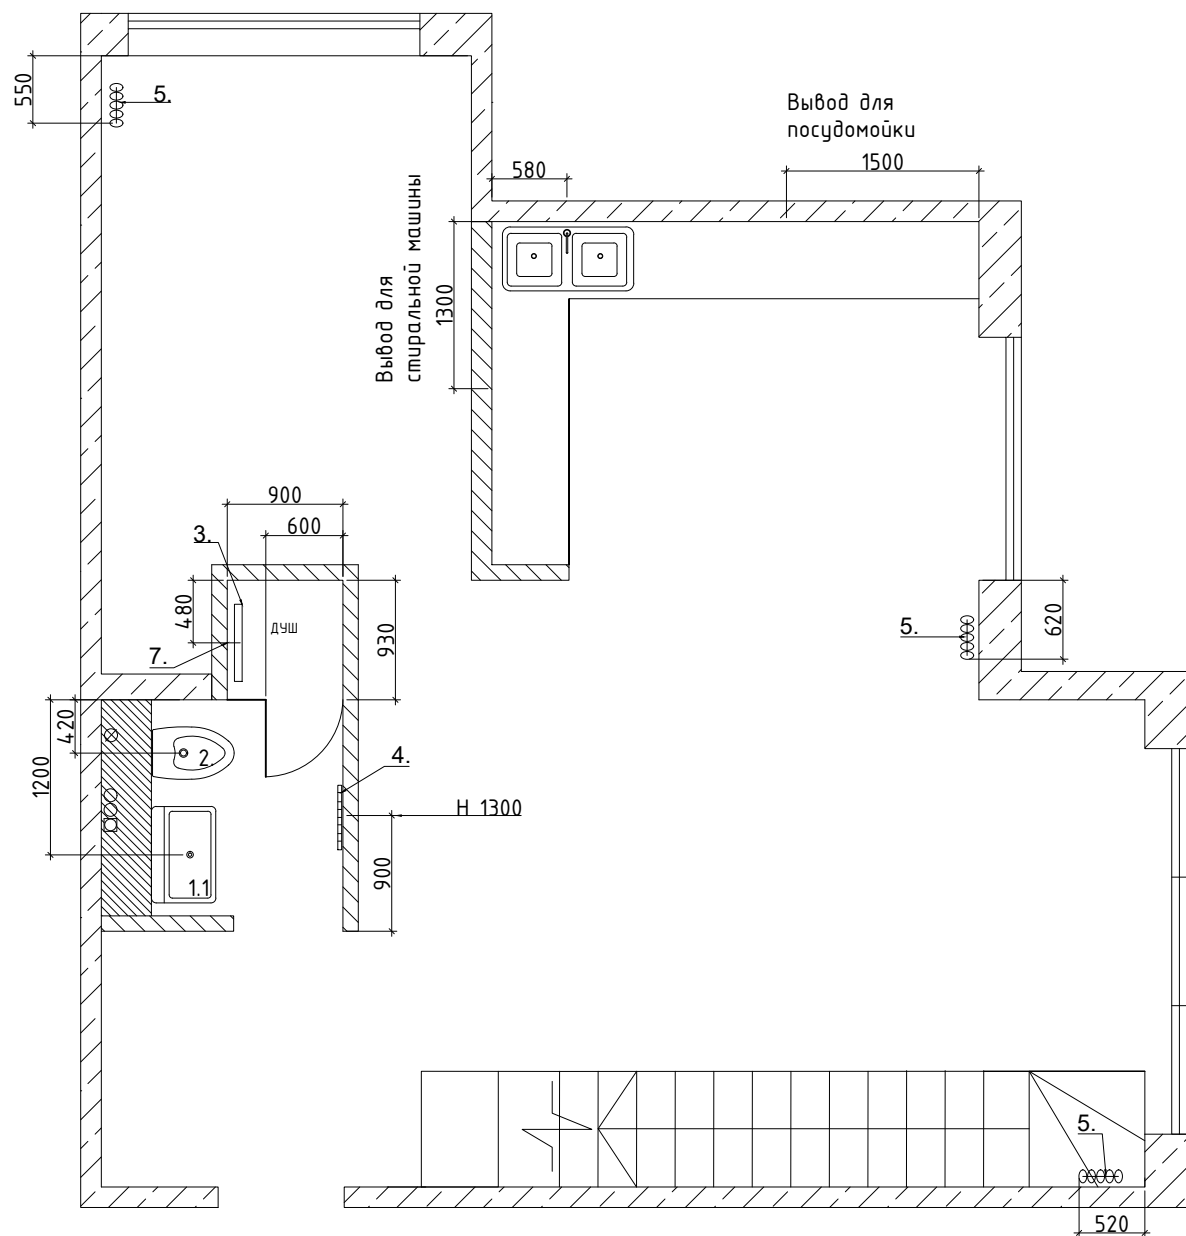

Экспликация рекомендуемых размеров мебели и оборудования для ванной комнаты, выводы воды и канализации



№	Наименование	Рекоменд. размер мм.	Кол-во шт.
1	Раковина	500x750	2
1.1	Раковина на ножке	500x750	1
2	Унитаз (инсталляция)	550x360	3
3	Душевой канал	L=600	2
4	Полотенцесушитель	500x800x70	2
4.1	Полотенцесушитель	450x650x70	1
5	Вертикальный радиатор	H=1800	4
6	Горизонтальный радиатор	L=500	1
6.1	Горизонтальный радиатор	L=1000	1
7	Душевая стойка	H=1500	2
8	Ванна	1700x700	1

Изм	Лист	№ докум.	Подп.	Дата	Дизайн-проект квартиры площадью 120м.кв. расположенный по адресу Московская обл, Истринский р-н, с. Павловская Слобода, ЖК "Сказка"			
Разраб.		Орел Андрей			Квартира	Стадия	Лист	Листов
Пров.						Р	7	16
Руковод.					План выводов сантехники	www.oreldes.ru		

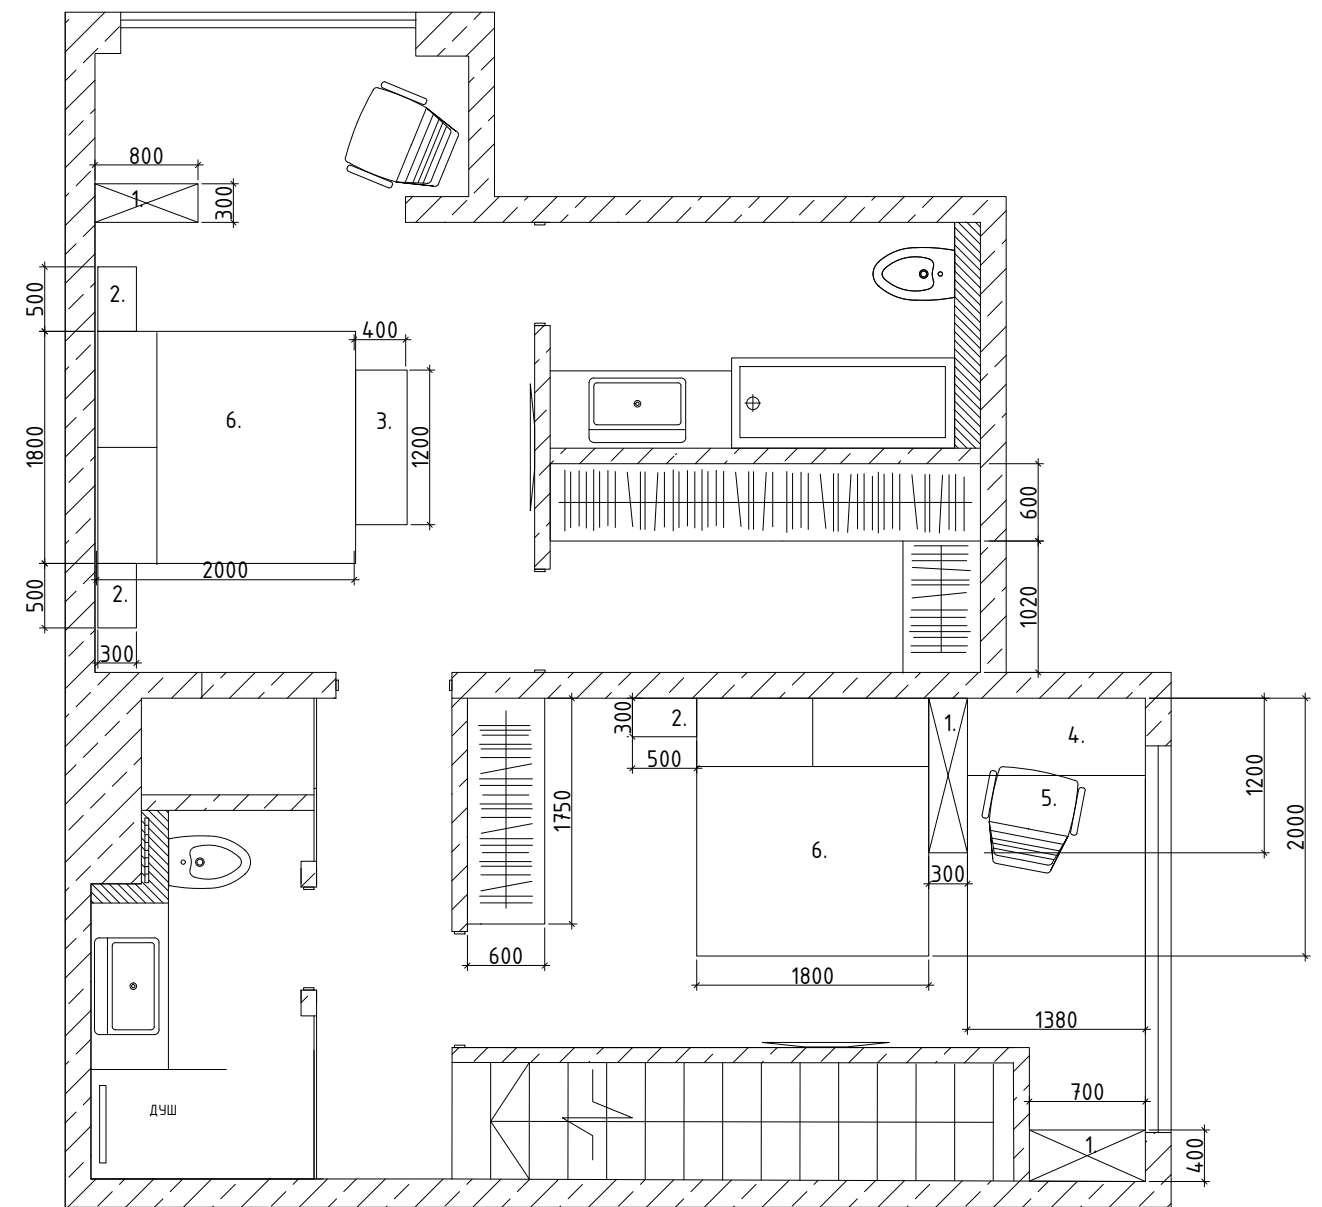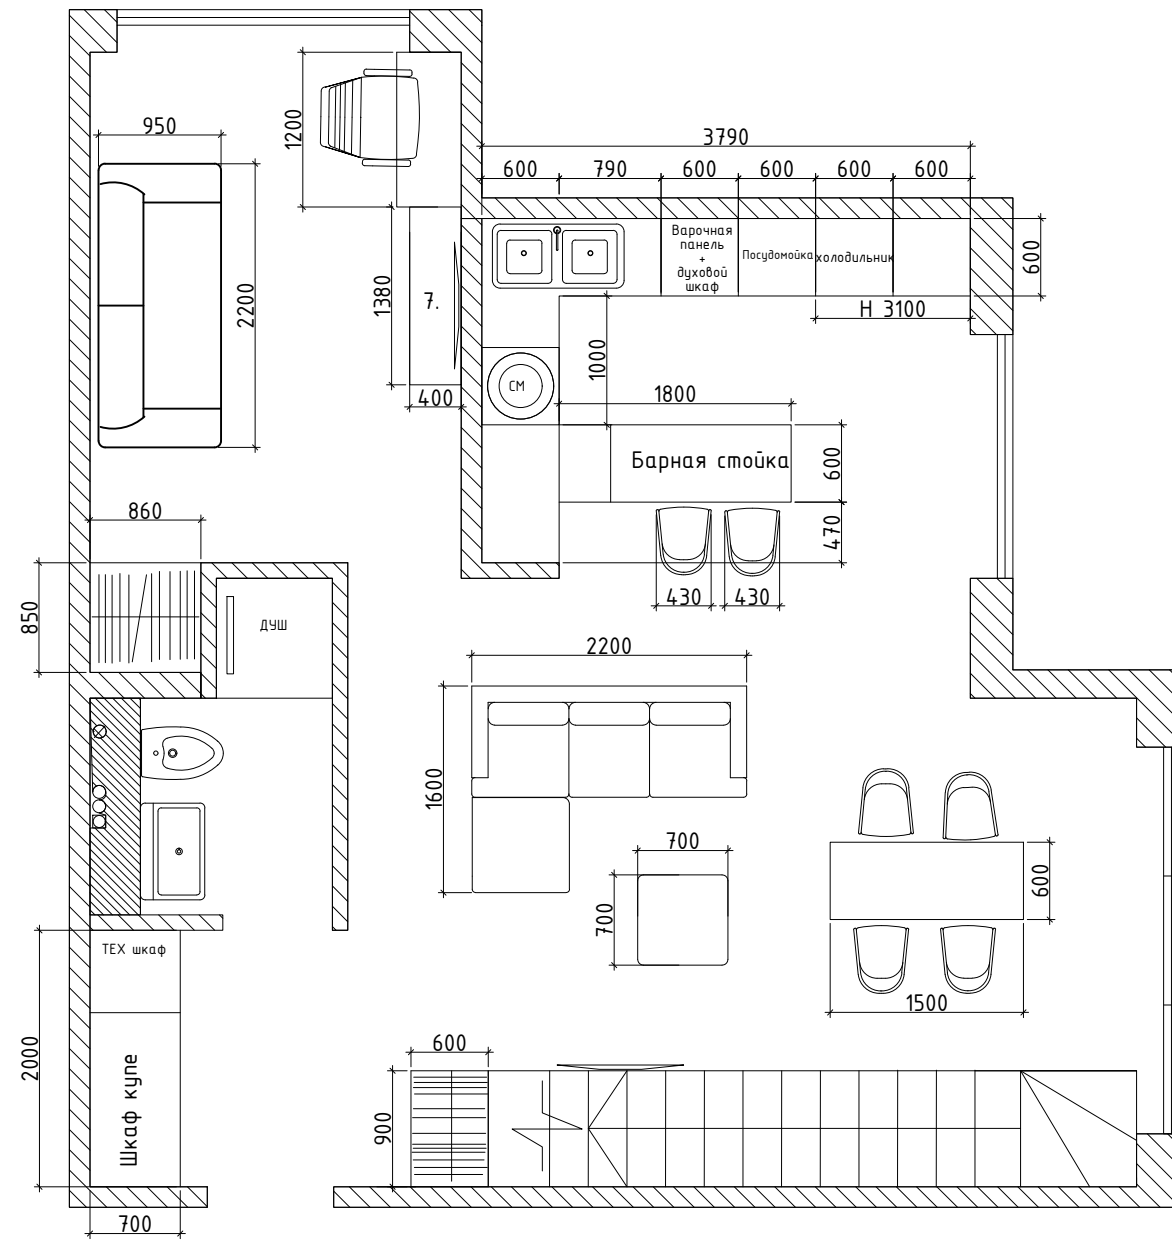

Экспликация мебели и кол-во.		
№	Наименование	Кол-во шт.
1	Стеллаж	3
2	Прикроватная тумбочка	3
3	Прикроватный пуф	3
4	Компьютерный столик	2
5	Компьютерное кресло	2
6	Кровать	2
7	Тумба для ТВ	1





					Дизайн-проект квартиры площадью 120м.кв. расположенный по адресу Московская обл, Истринский р-н, с. Павловская Слобода, ЖК "Сказка"			
Изм	Лист	№ докум.	Подп.	Дата	Квартира	Стадия	Лист	Листов
						Р	8	16
Руковод.						План расстановки и размеров мебели		
						www.oreldes.ru		

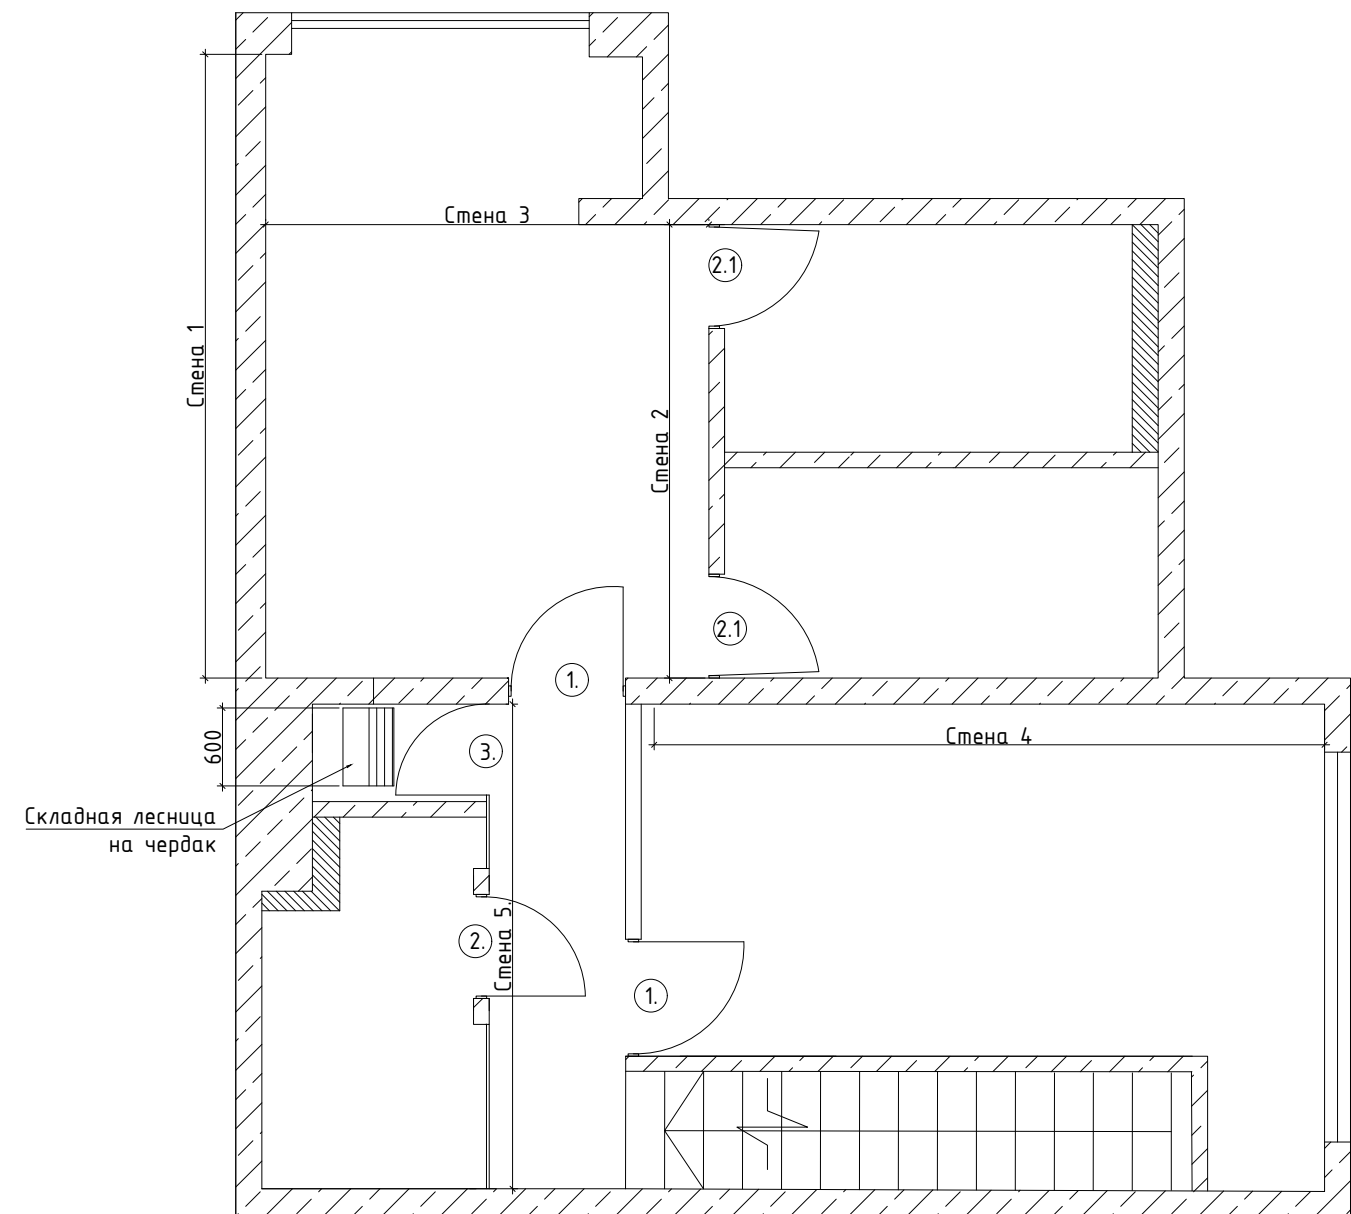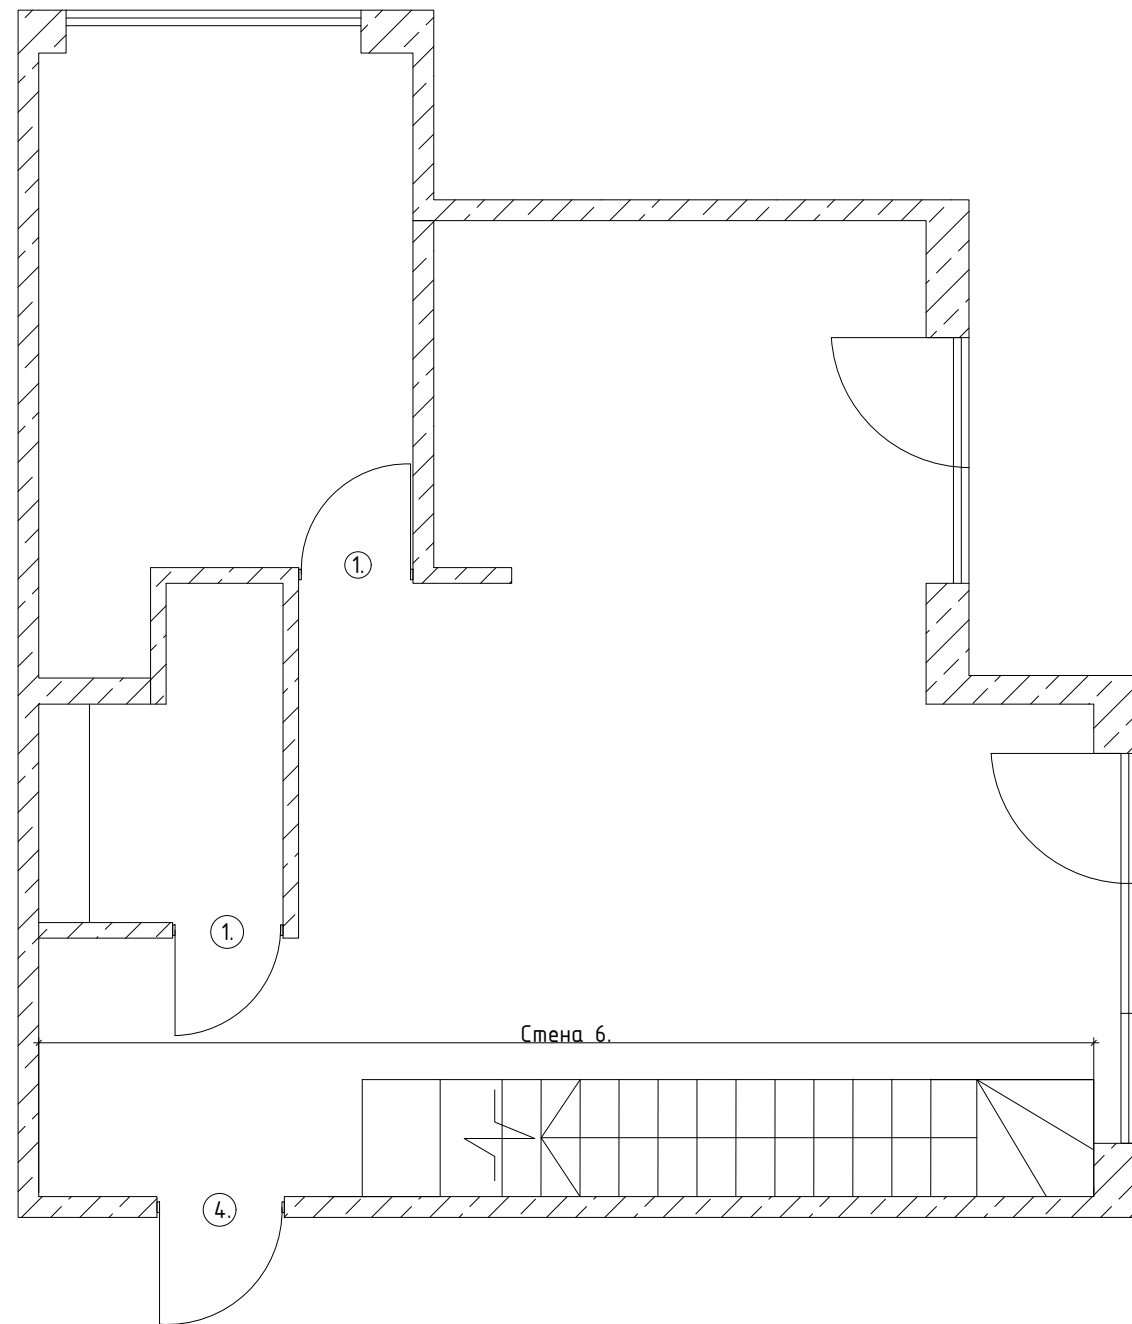

Экспликация типов и размеров дверей


№	Наименование	Рекоменд. размер мм.	Кол-во шт.
1	Дверь	800x2100	4
2	Скрытая дверь (в цементной стене)	700x2100	1
2.1	Скрытая дверь (полотно - зеркало)	700x2100	1
3	Стеклянная дверь	700x2100	1
4	Входная дверь	900x2100	1

						Дизайн-проект квартиры площадью 120м.кв. расположенный по адресу Московская обл, Истринский р-н, с. Павловская Слобода, ЖК "Сказка"			
Изм	Лист	№ докум.	Подп.	Дата			Стадия	Лист	
Разраб.		Орел Андрей				Квартира	Р	9	
Пров.								Листов	
								16	
Руковод.						План открывания дверей. Нумерация стен	www.oreldes.ru		

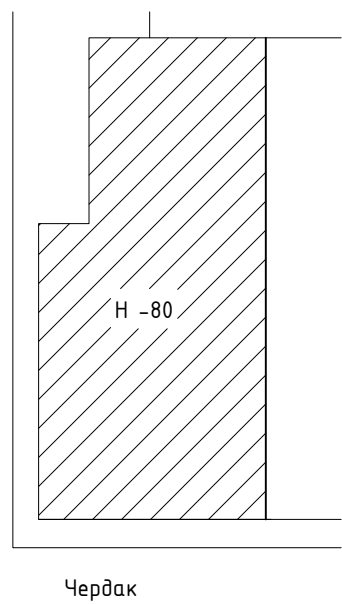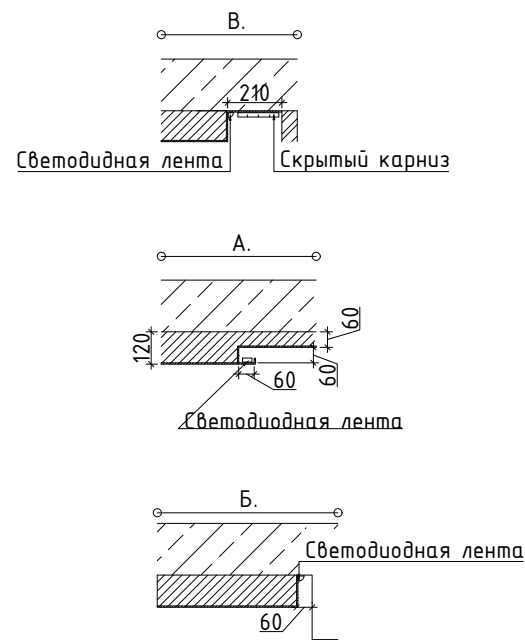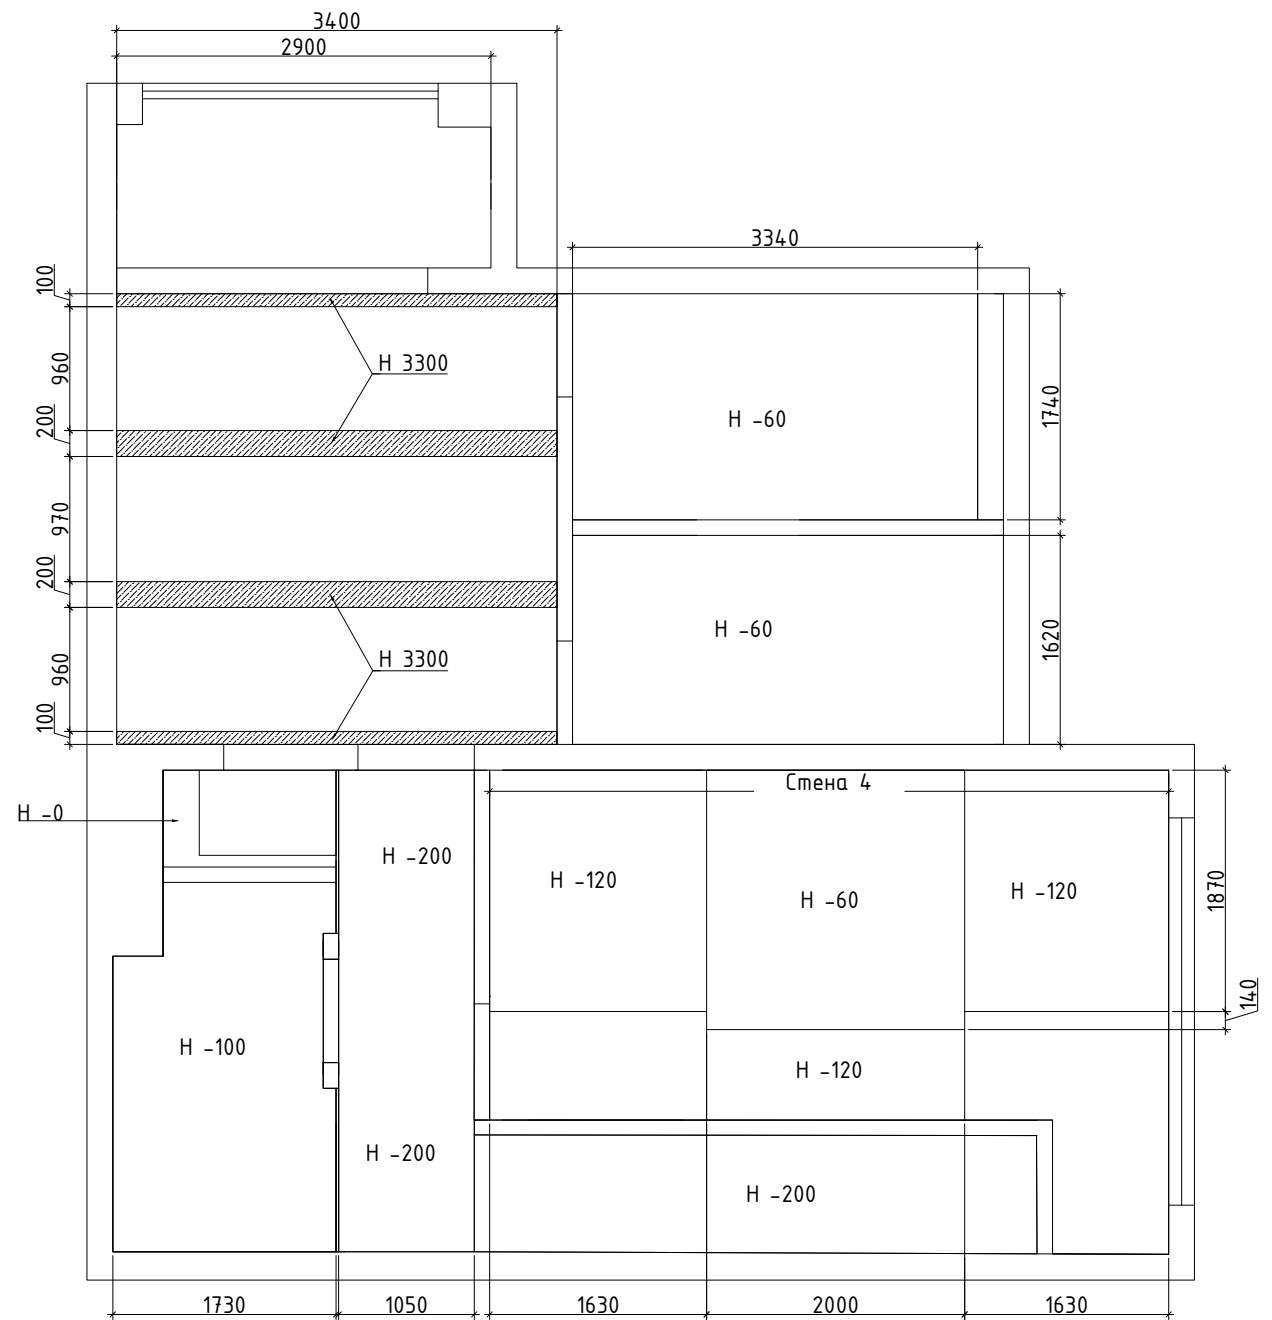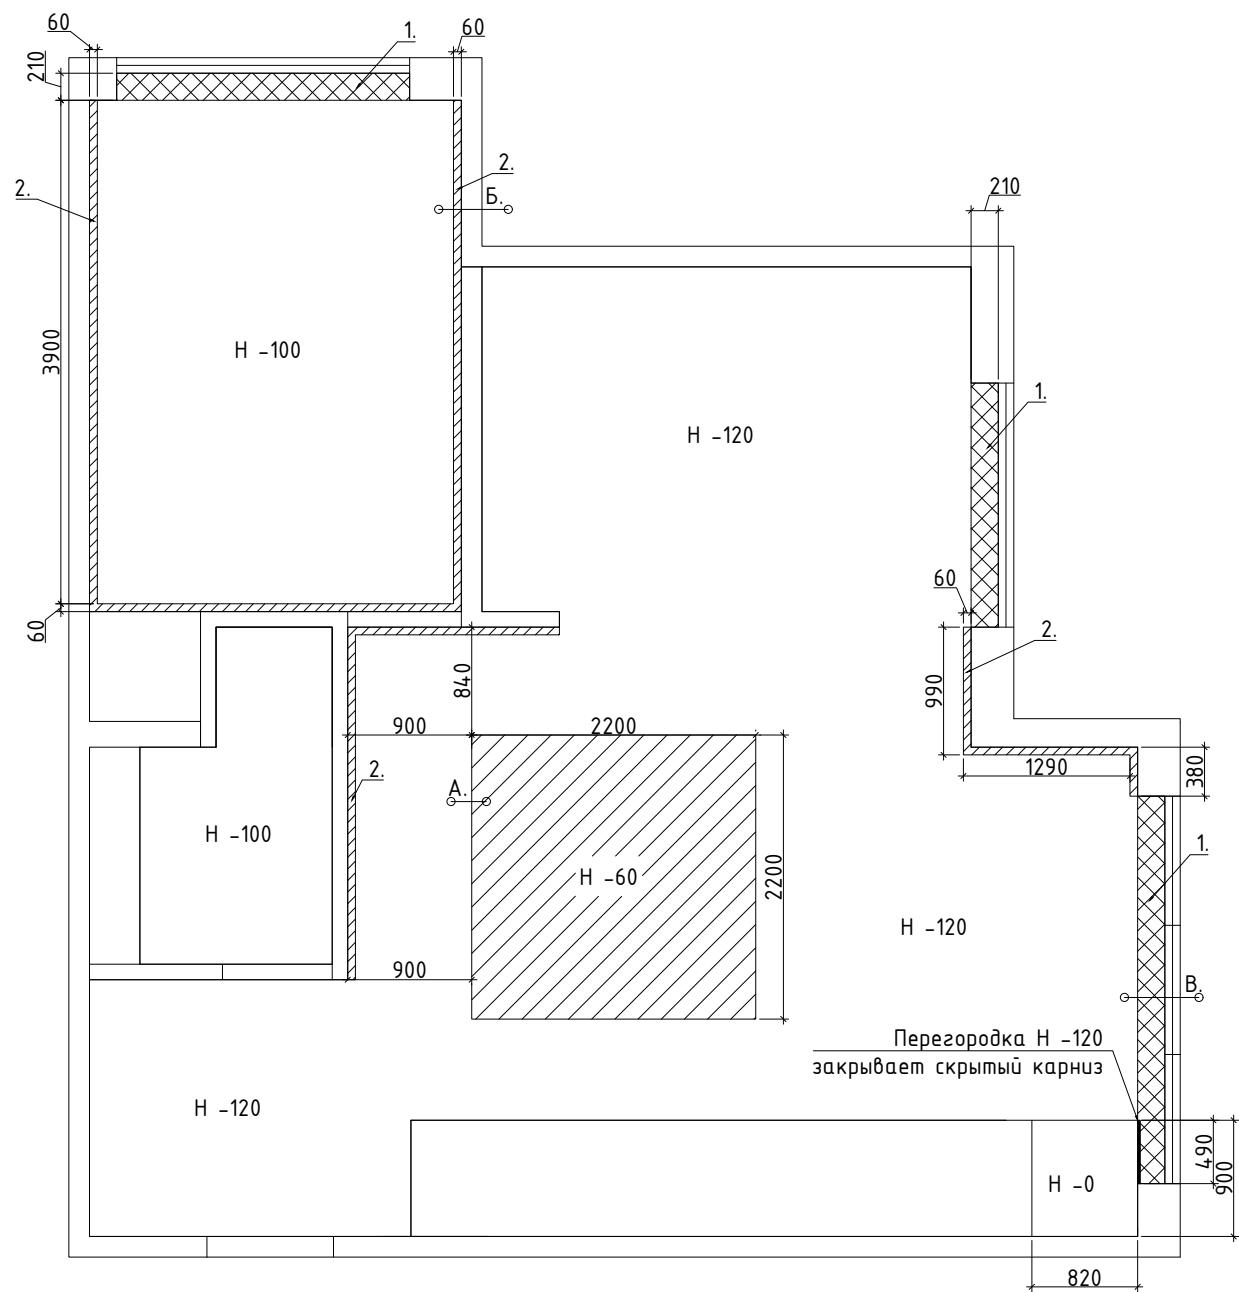



№	Наименование	Штриховка
1	Скрытый карниз с подсветкой	
2	Скрытая подсветка стен	

Изм	Лист	№ докум.	Подп.	Дата	Дизайн-проект квартиры площадью 120м.кв. расположенный по адресу Московская обл, Истринский р-н, с. Павловская Слобода, ЖК "Сказка"			
Разраб.	Орел Андрей							
Пров.					Квартира	Стадия	Лист	Листов
						Р	10	16
Руковод.					План уровней потолков	www.oreldes.ru		

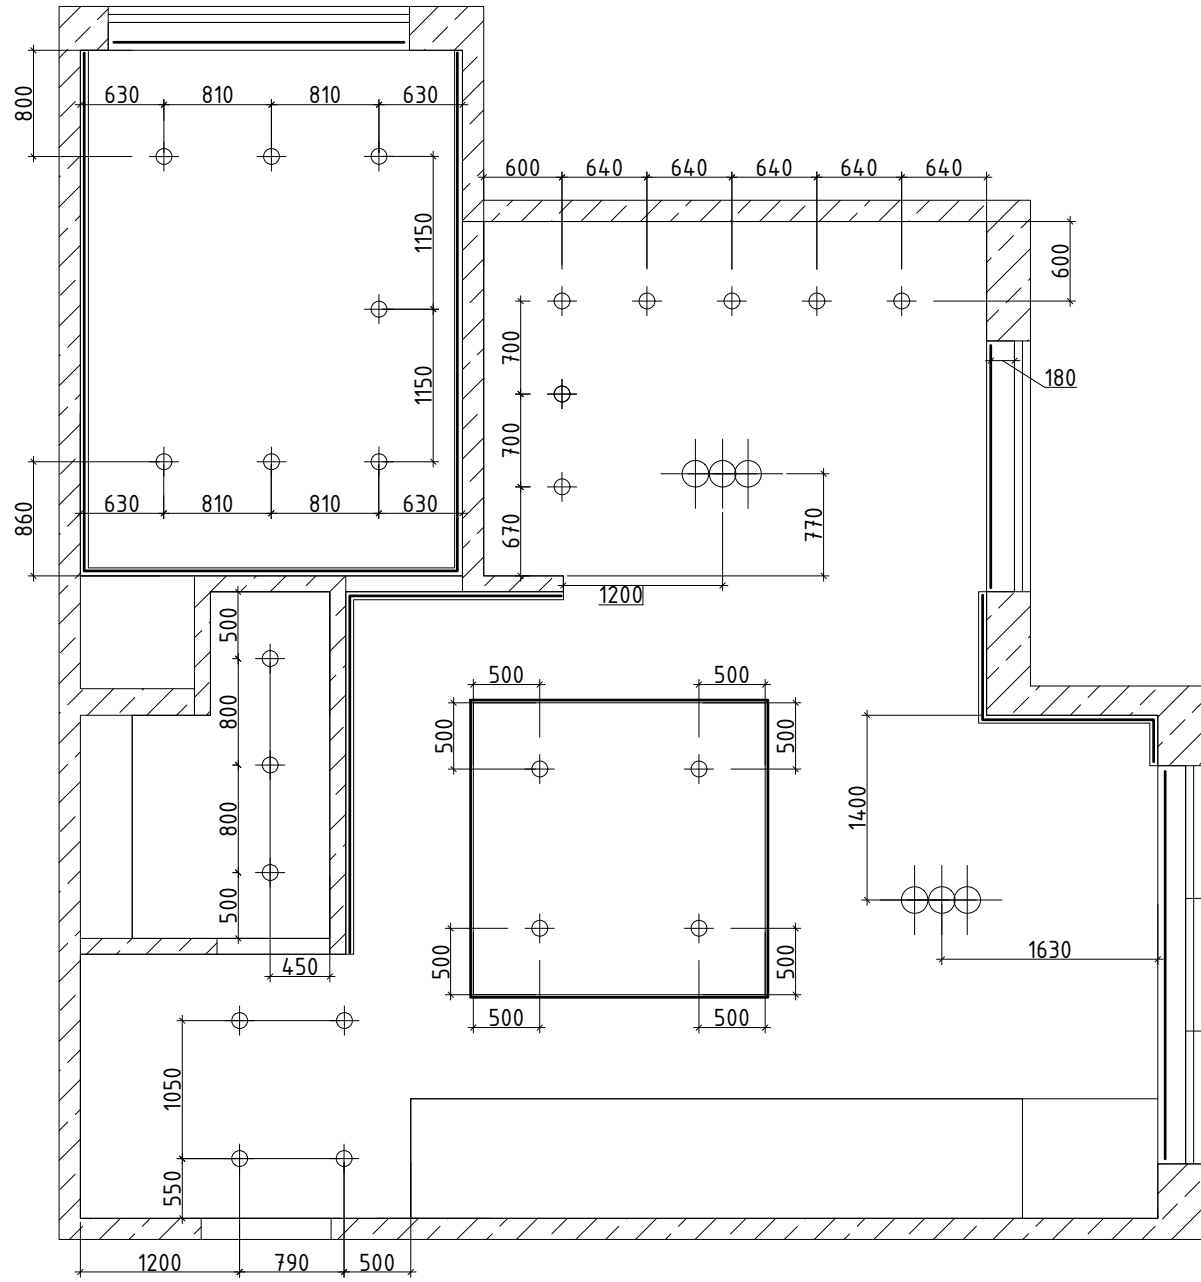



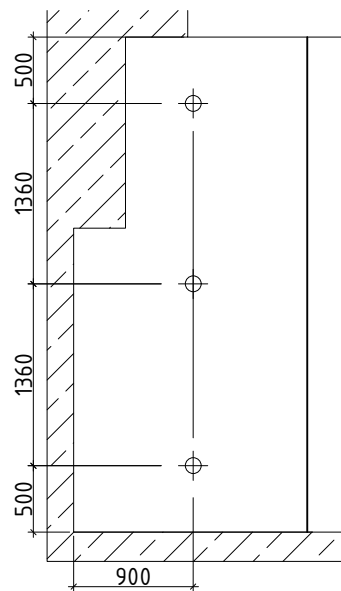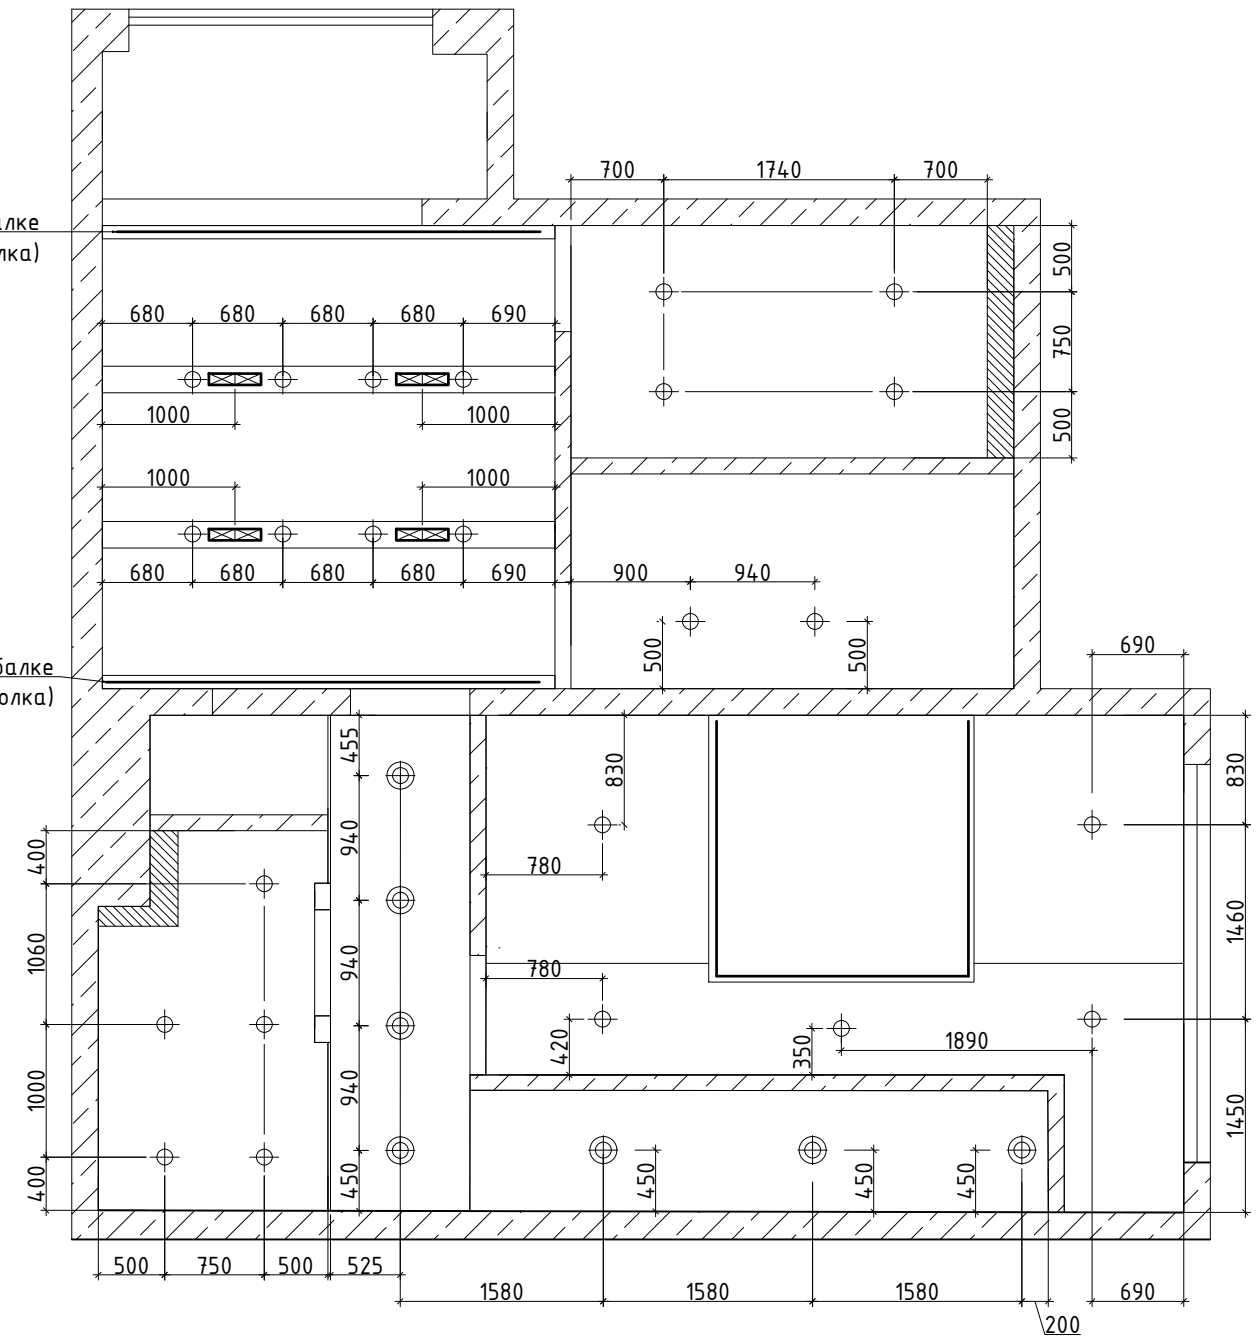


Лента в балке
(подсветка потолка)

Лента в балке
(подсветка потолка)



Чердак

-  Подвесной светильник направленного света
-  Встроенный светильник
-  Светодиодная лента
-  Светильник (потолочное освещение)
-  Подвесной светильник направленного света (лестница/коридор)




Расчет количества осветительных приборов

№	Наименование	Кол-во шт.
1	Подвесной светильник направленного света	2
2	Встроенный светильник	52
3	Светодиодная лента	46м
4	Светильник (освещение потолка)	8
5	Подвесной светильник направленного света (лестница/коридор)	7

				Дизайн-проект квартиры площадью 120м.кв. расположенный по адресу Московская обл, Истринский р-н, с. Павловская Слобода, ЖК "Сказка"				
Изм	Лист	№ докум.	Подп.	Дата	Квартира	Стадия	Лист	Листов
Разраб.		Орел Андрей				Р	11	16
Пров.					План осветительных приборов	www.oreldes.ru		
Руковод.								


Копировал

Формат А3

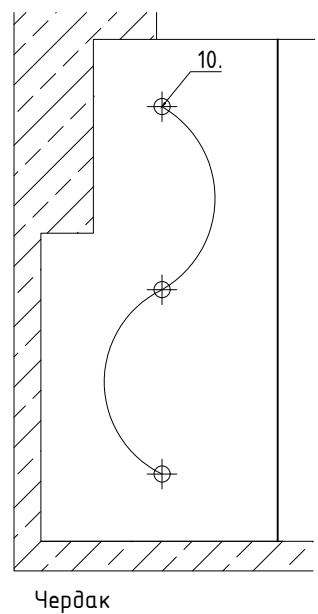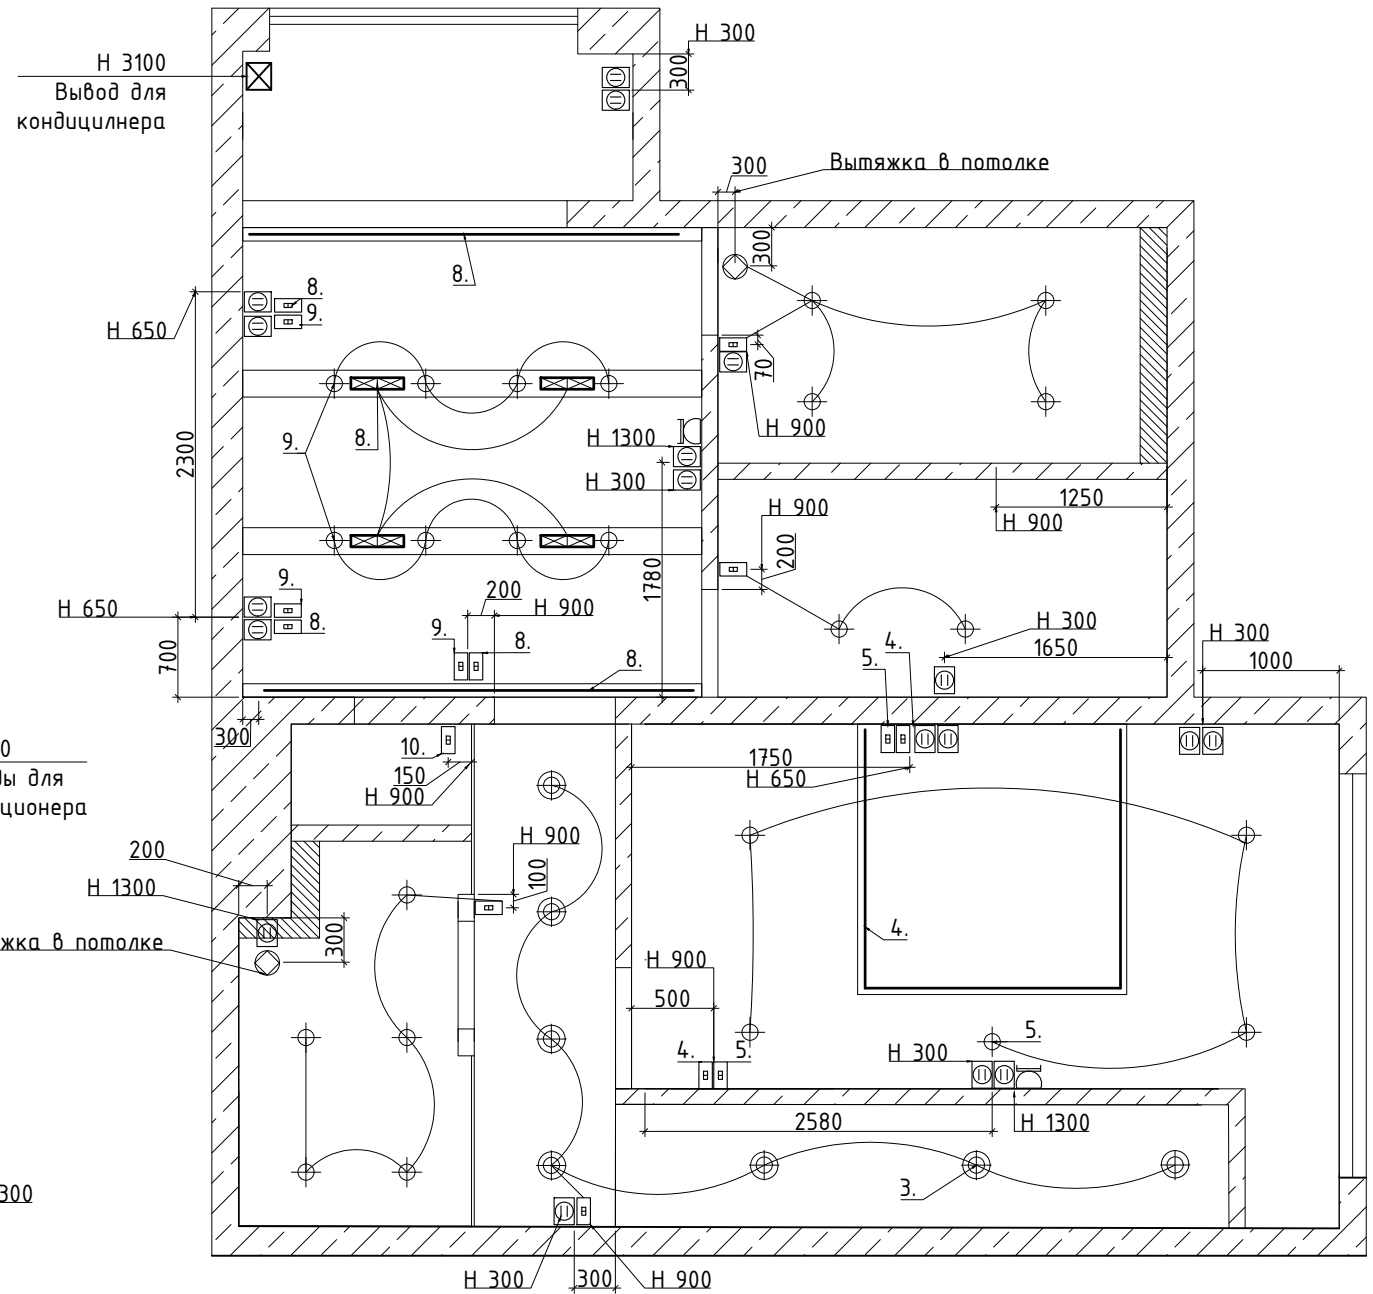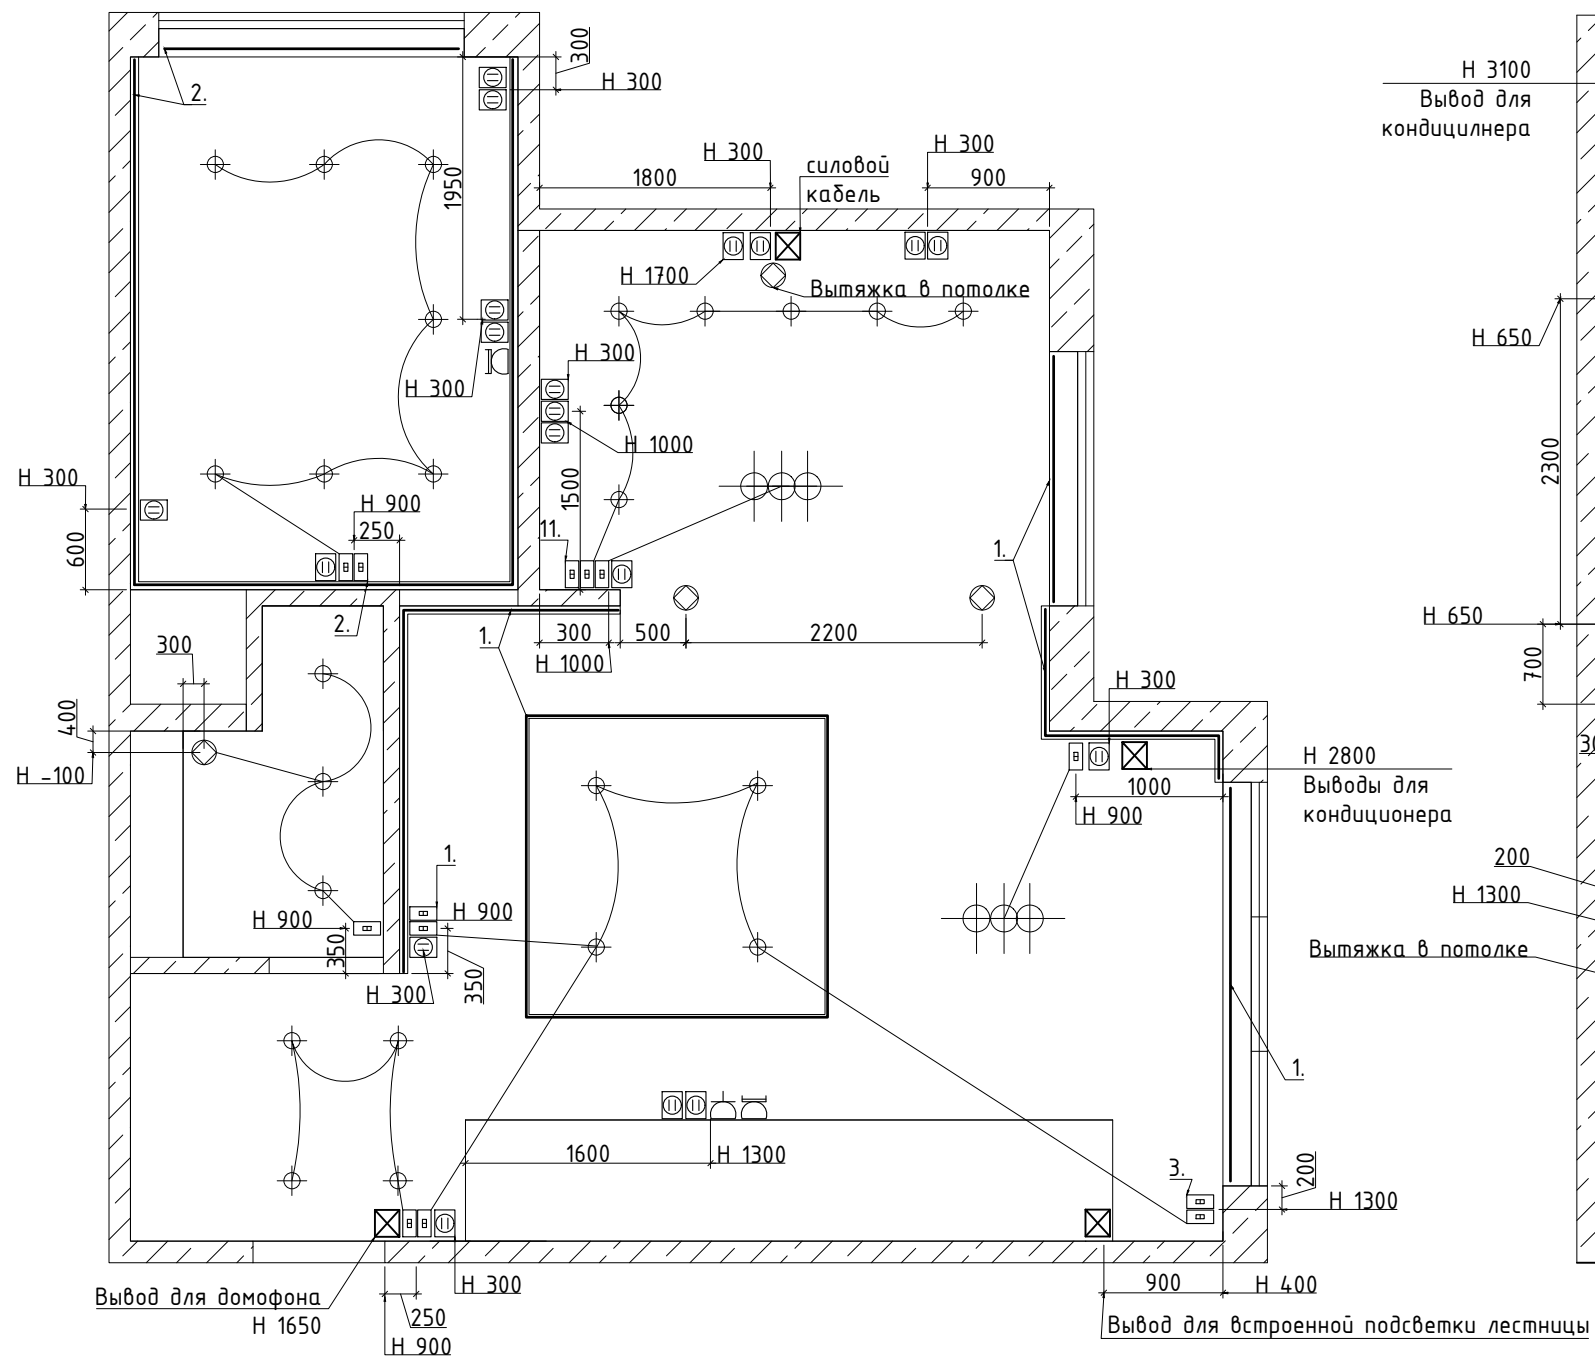


- 1-10 привязки выключателей к зонам освещения
- 11 Выключатель для встроенной подсветки рабочей зоны кухни
- ⊕ Розетка
- ⊗ Кабель ТВ
- ⊖ Кабель Интернет
- ⊙ Вытяжка
- ⊗ Вывод электрики
- ⊖ Вывод электрики

Изм	Лист	№ докум.	Подп.	Дата	Дизайн-проект квартиры площадью 120м.кв. расположенный по адресу Московская обл, Истринский р-н, с. Павловская Слобода, ЖК "Сказка"	Стадия	Лист	Листов
Разраб.	Орел Андрей					Р	12	16
Пров.						Квартира		
Руковод.					План выключателей с привязками, розеток, выводов электрики	www.oreldes.ru		



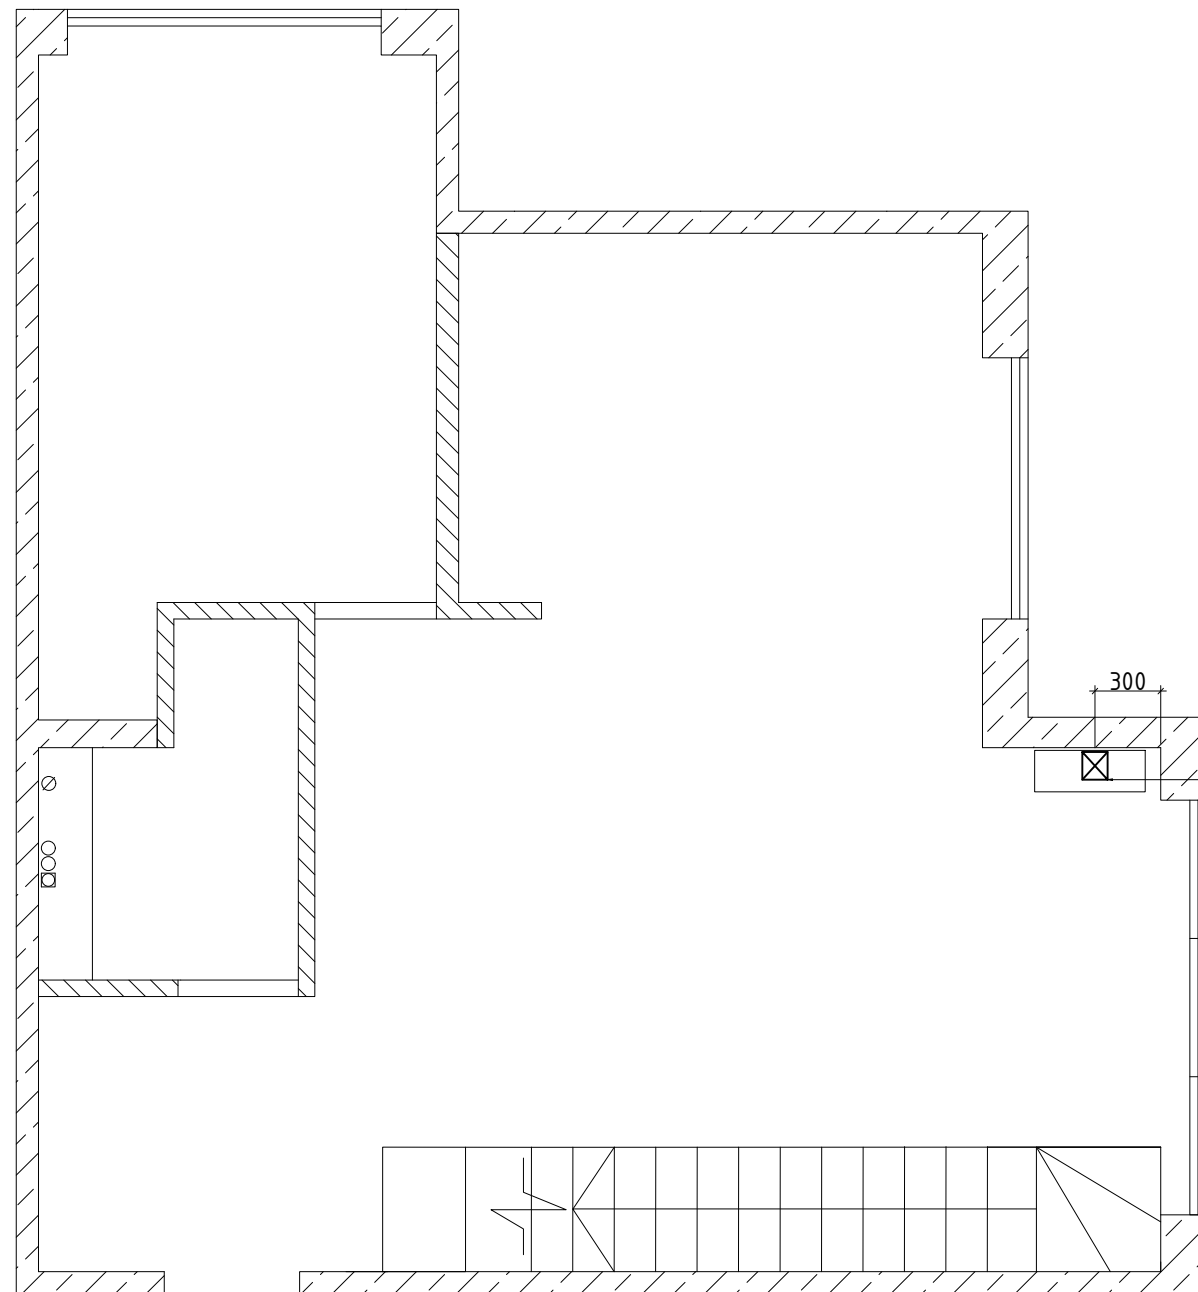


Н -2800
Выводы для
кондиционера

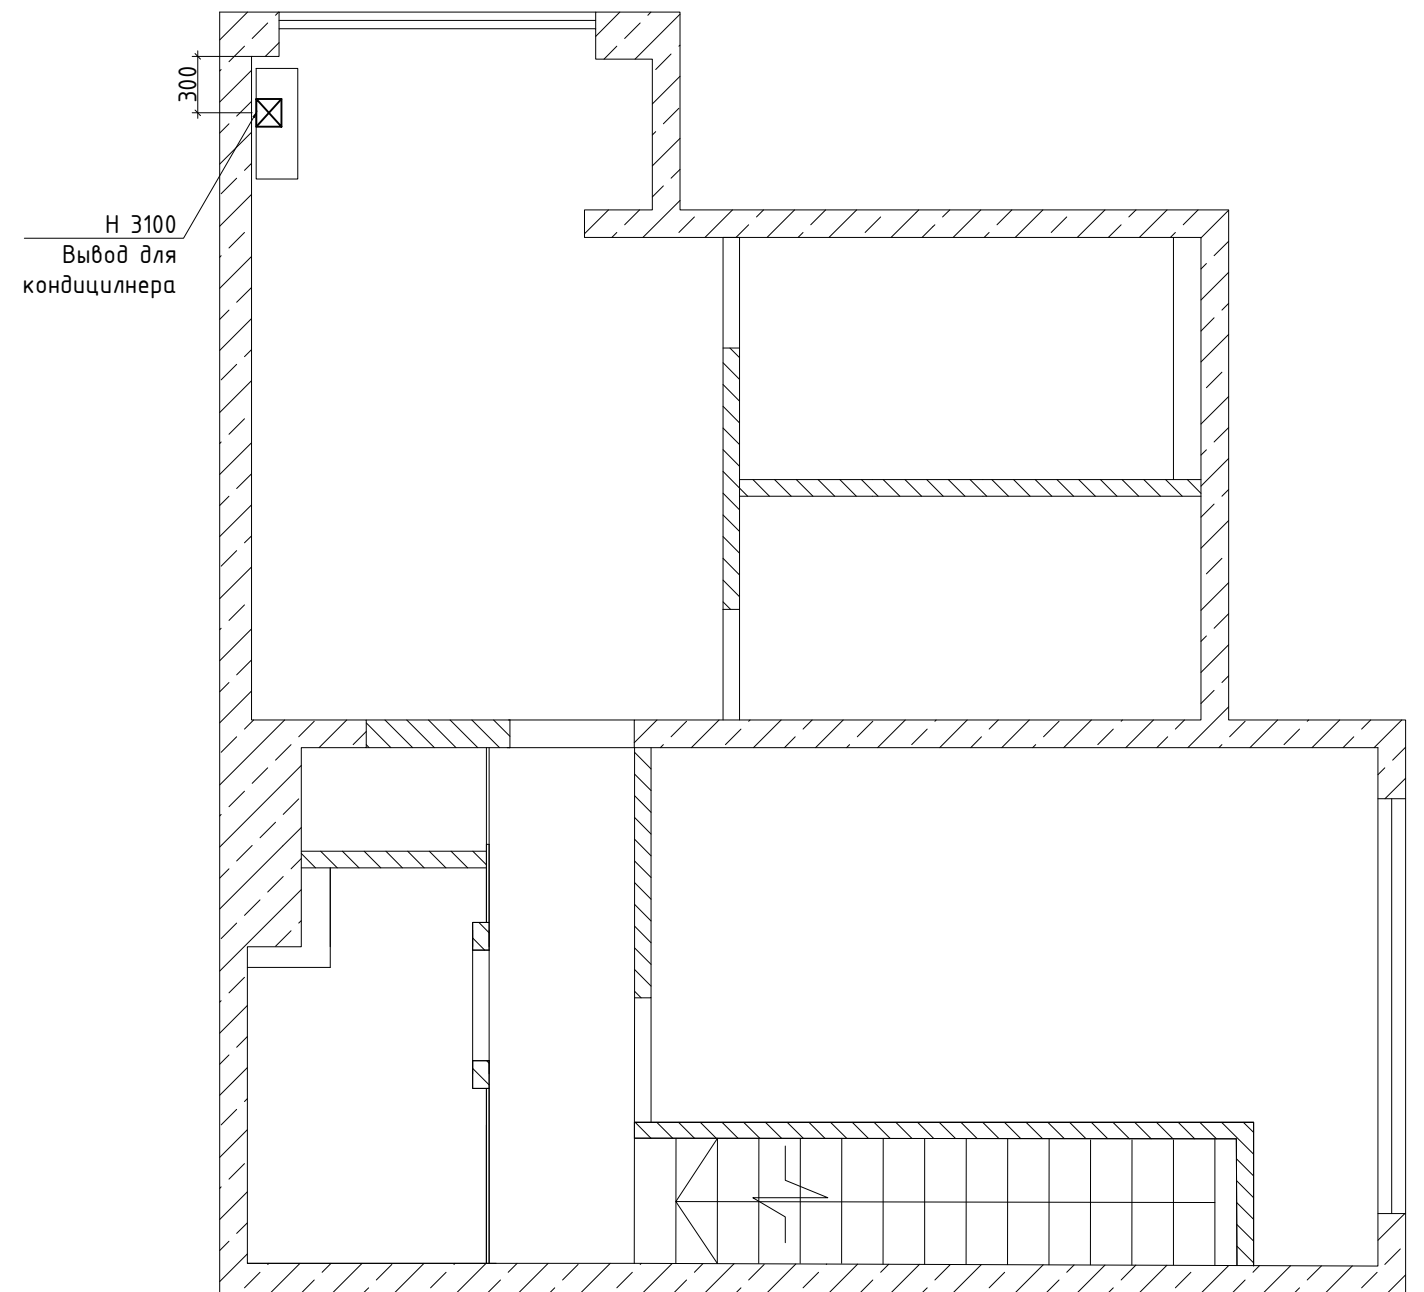

Н 3100
Вывод для
кондиционера



					Дизайн-проект квартиры площадью 120м.кв. расположенный по адресу Московская обл, Истринский р-н, с. Павловская Слобода, ЖК "Сказка"			
Изм	Лист	№ докум.	Подп.	Дата				
Разраб.		Орел Андрей			Квартира	Стадия	Лист	Листов
Пров.						Р	13	16
Руковод.					План размещения кондиционеров	www.oreldes.ru		

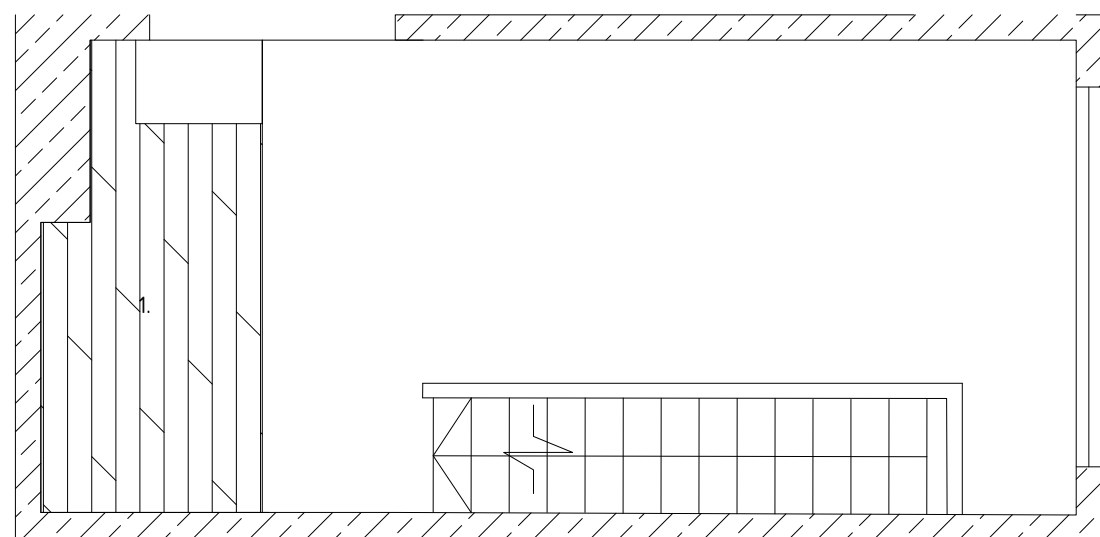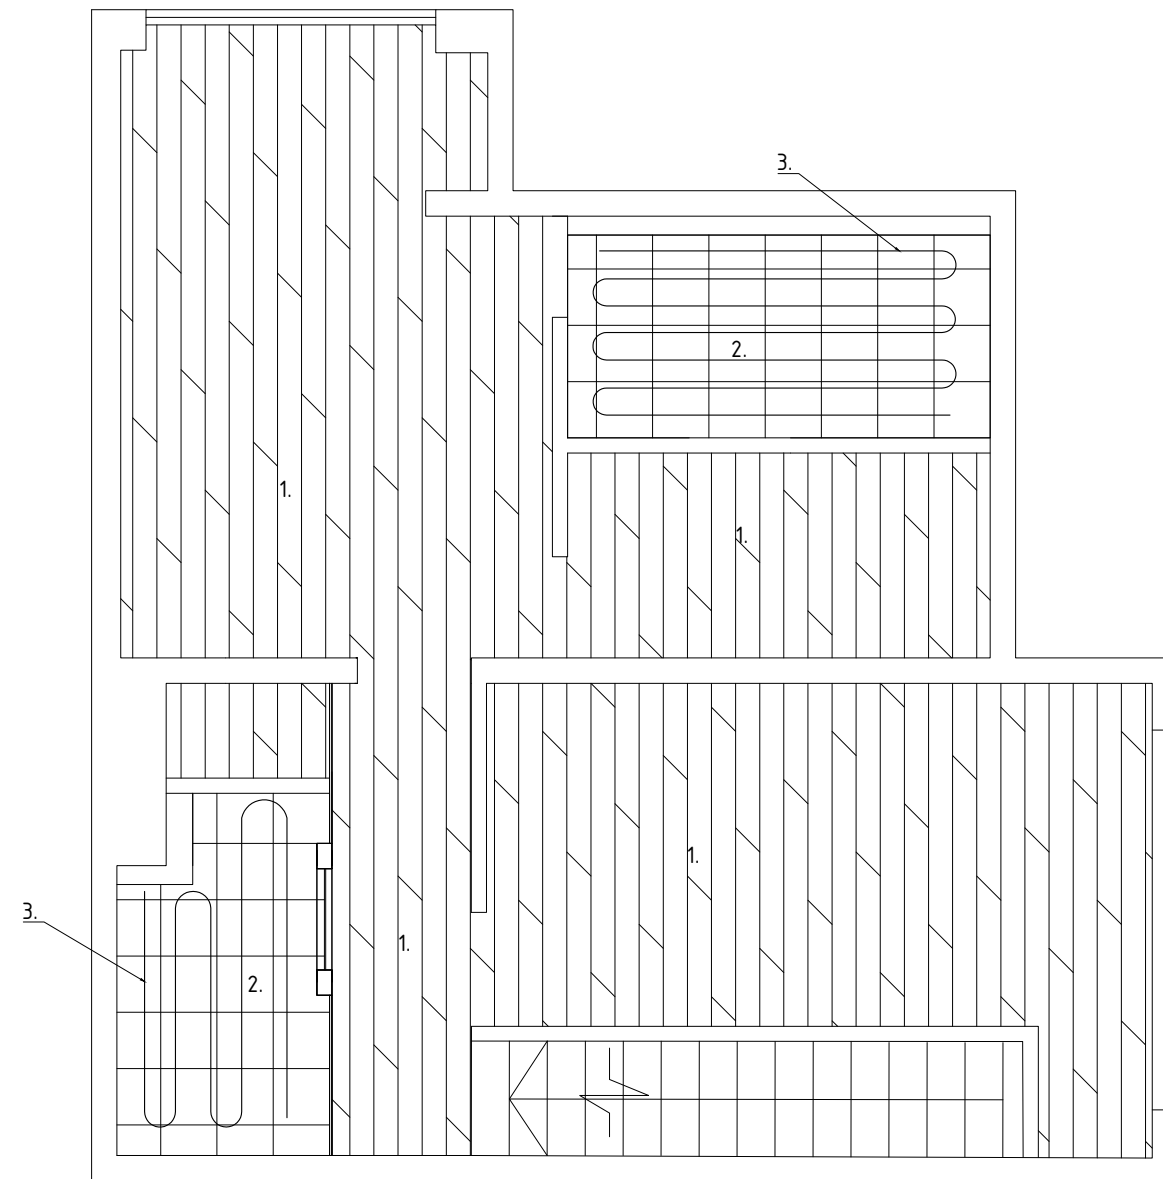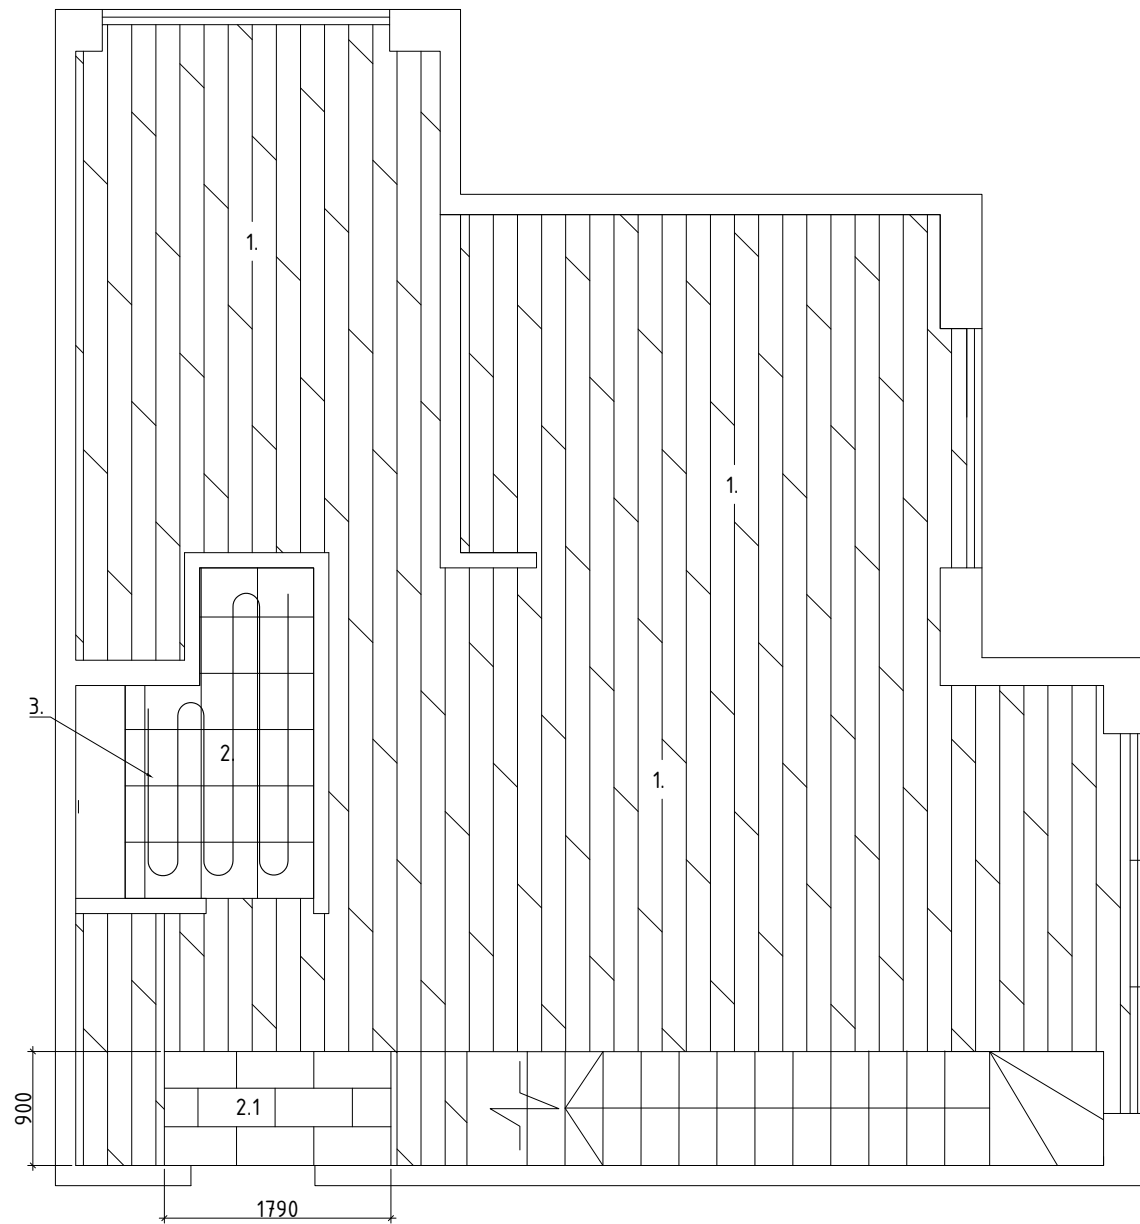


Экспликация напольных покрытий			
№	Наименование	Штриховка	Площадь
1	Паркетная доска		102.3м
2	Кафельная плитка для ванной комнаты		13.42м
2.1	Кафельная плитка для прихожей		1,61м
3	Теплый пол (водяной)		

Изм	Лист	№ докум.	Подп.	Дата	Дизайн-проект квартиры площадью 120м.кв. расположенный по адресу Московская обл, Истринский р-н, с. Павловская Слобода, ЖК "Сказка"				
Разраб.		Орел Андрей					Стадия	Лист	
Пров.					Квартира		Р	14	
								Листов	
								16	
Руковод.					План напольных покрытий		www.oreldes.ru		




Развертка стен спальни 1.

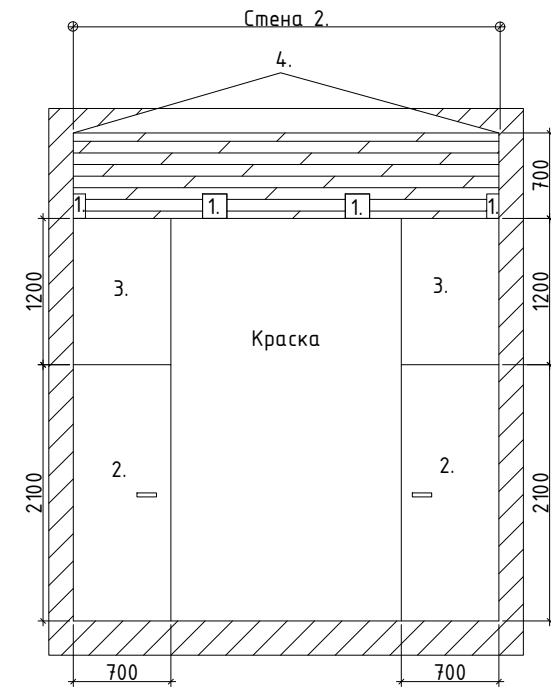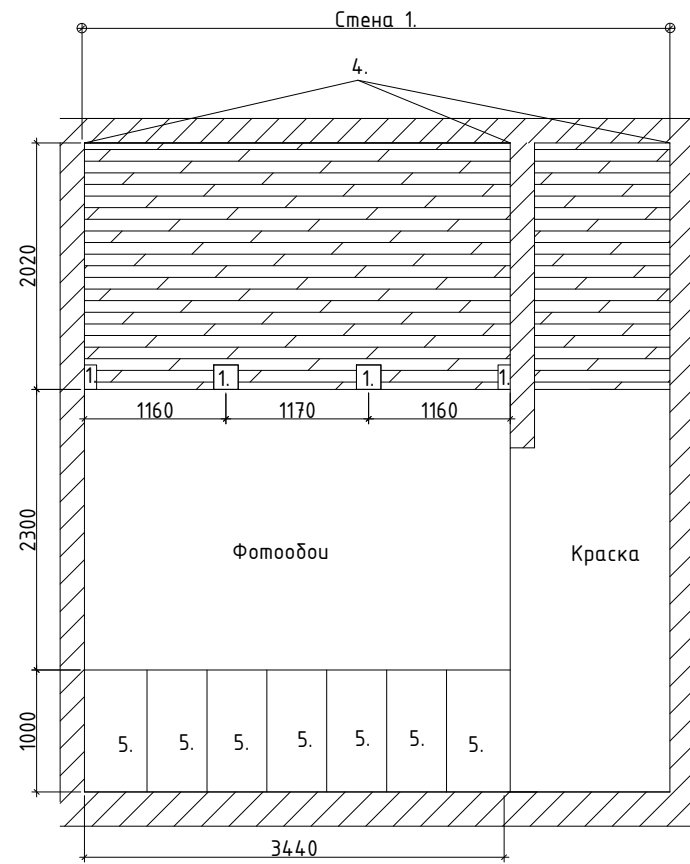

Развертка стен спальни 2.

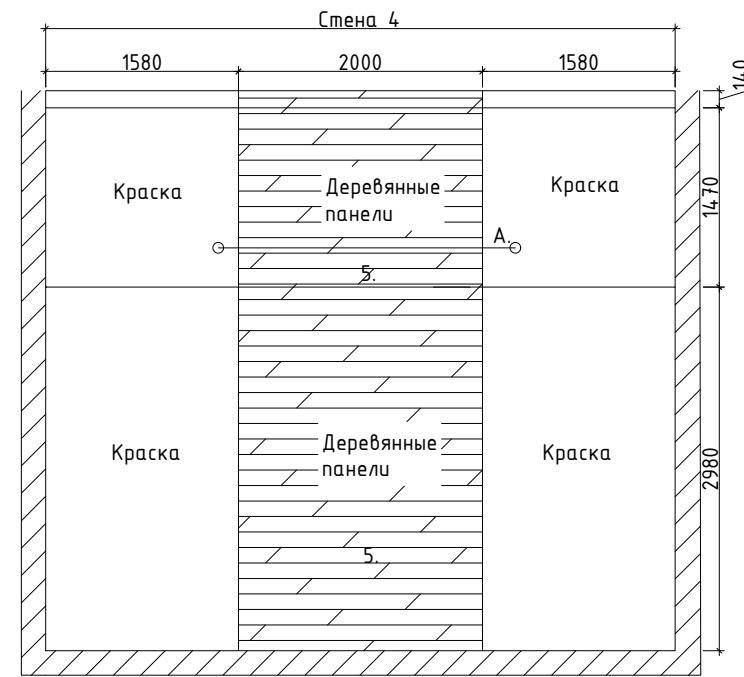


Развертка стены коридора 2го этажа.

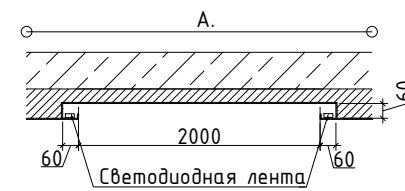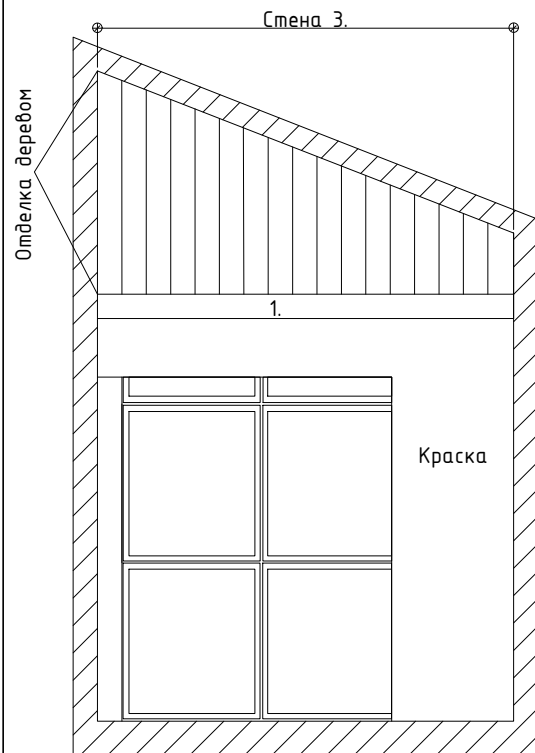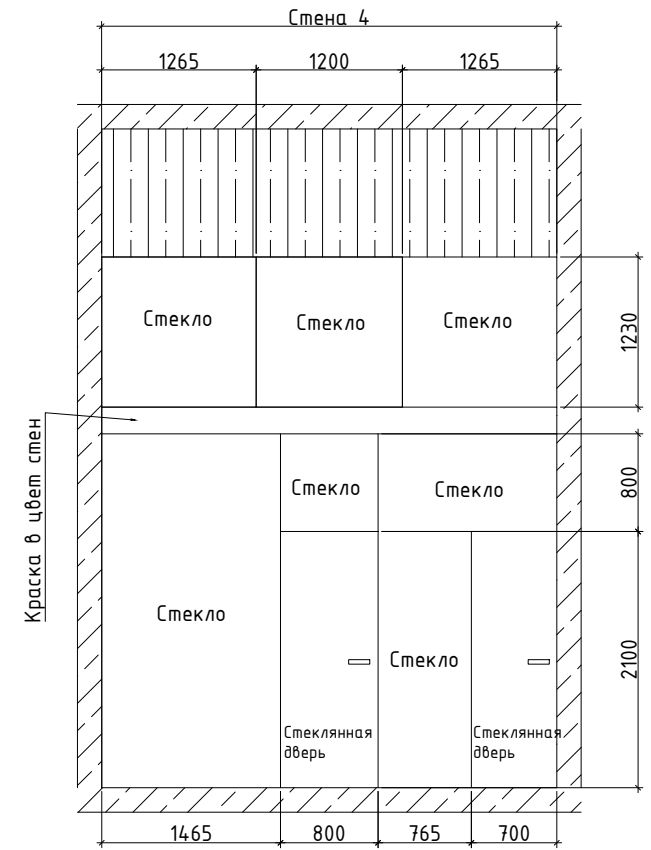


Развертка стен спальни			
№	Наименование	Рекоменд. размер мм.	Кол-во шт.
1	Декоративные балки, встроенная подсветка (дерево)	смотреть чертеж	4
2	Скрытая дверь (полотно - зеркало)	700x2100	2
2.1	Скрытая дверь (полотно - стекло)	700x2100 800x2100	2
3	Зеркало	-	2
4	Отделка деревом	-	1
5	Панели (дерево или МДФ)	смотреть чертеж	-

Изм	Лист	№ докум.	Подп.	Дата				
					Дизайн-проект квартиры площадью 120м.кв. расположенный по адресу Московская обл, Истринский р-н, с. Павловская Слобода, ЖК "Сказка"			
Разраб.		Орел Андрей			Квартира	Стадия	Лист	Листов
Пров.						P	15	16
Руковод.					Фронтальные виды стен 1-5	www.oreldes.ru		

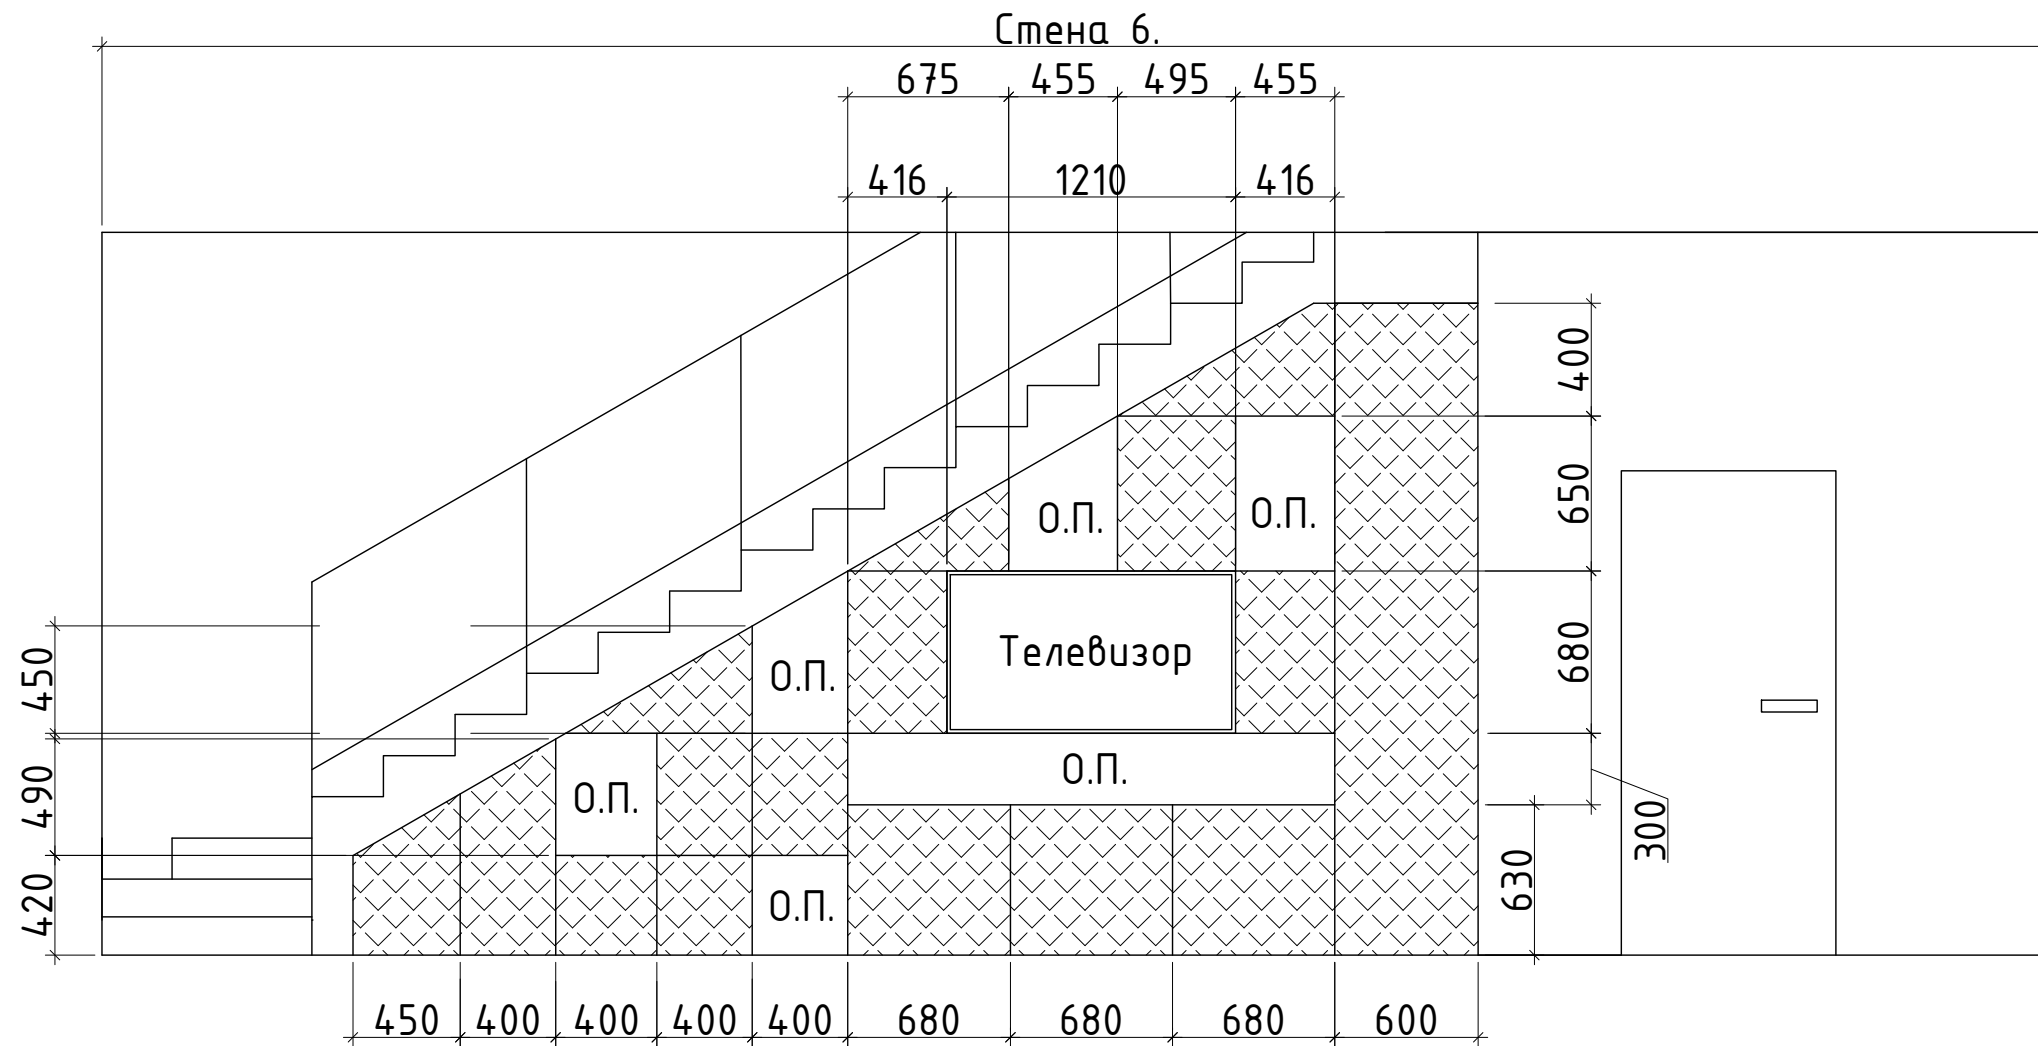

О.П. - открытая полка

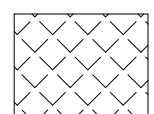 - закрытая полка,
зеркальный фассад

Размеры лестницы:

Ширина = 900мм

Длинна = 5380мм


Высота ~ 3300мм

Кол-во ступеней = 19шт

Высота ступени ~ 175мм

Шаг ~ 285мм

Встроенная подсветка ступеней

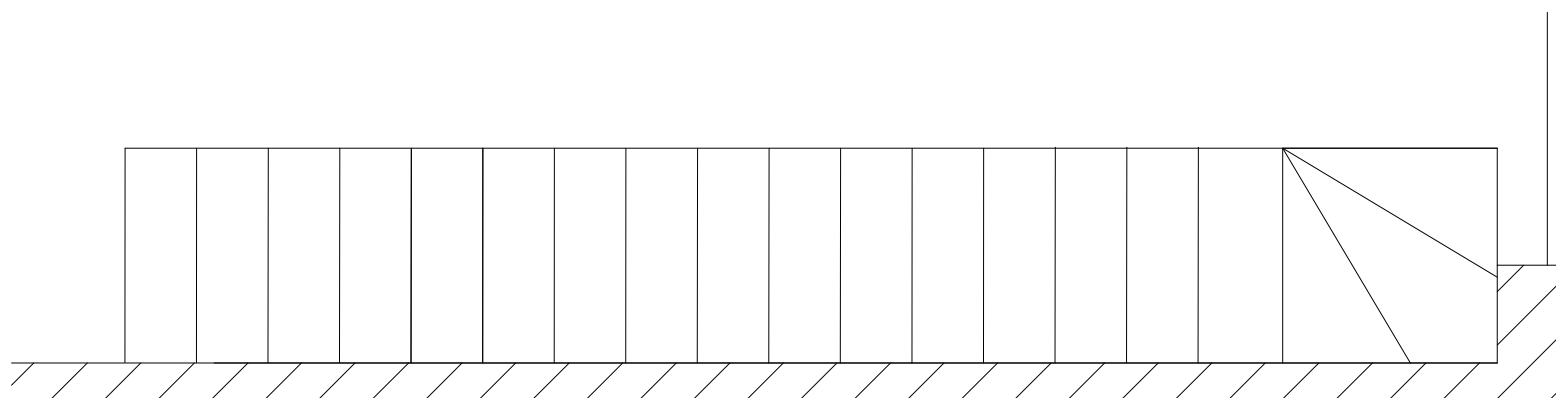

Изм	Лист	№ докум.	Подп.	Дата	Дизайн-проект квартиры площадью 120м.кв. расположенный по адресу Московская обл, Истринский р-н, с. Павловская Слобода, ЖК "Сказка"			
Разраб.		Орел Андрей			Квартира	Стадия	Лист	Листов
Пров.						Р	16	16
Руковод.					Экспликация лестницы и ниши	www.oreldes.ru		

Копировал

Формат А3